


PIANTA PIANO PRIMO

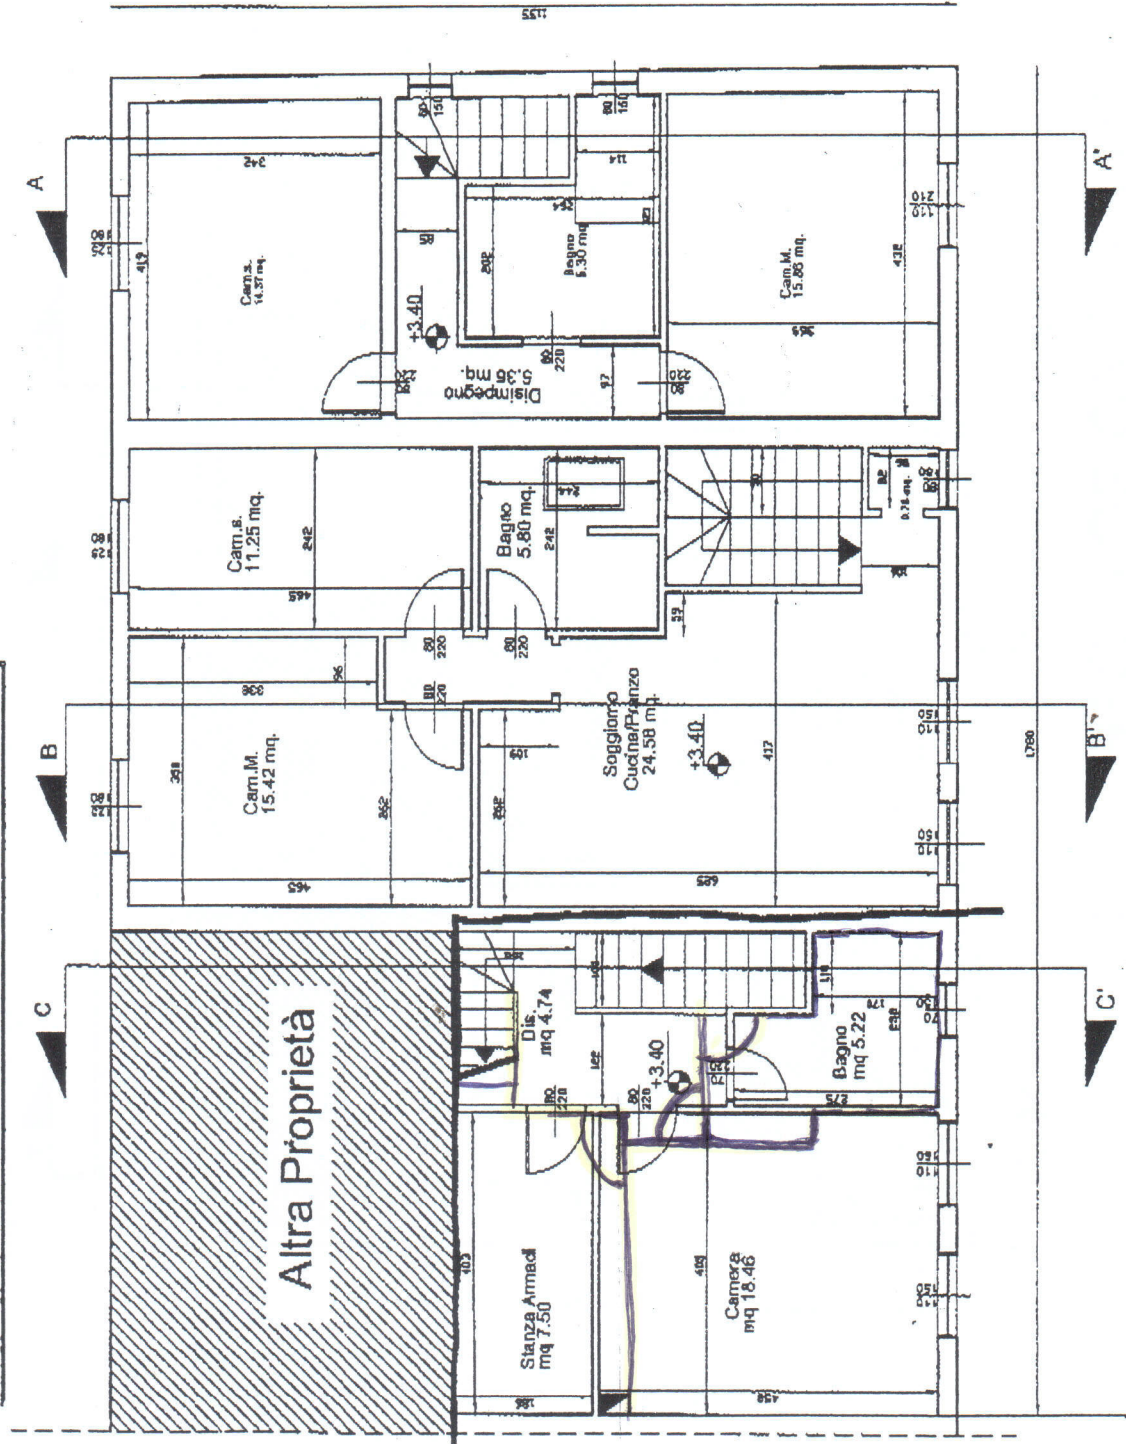

SCALA 1/100