

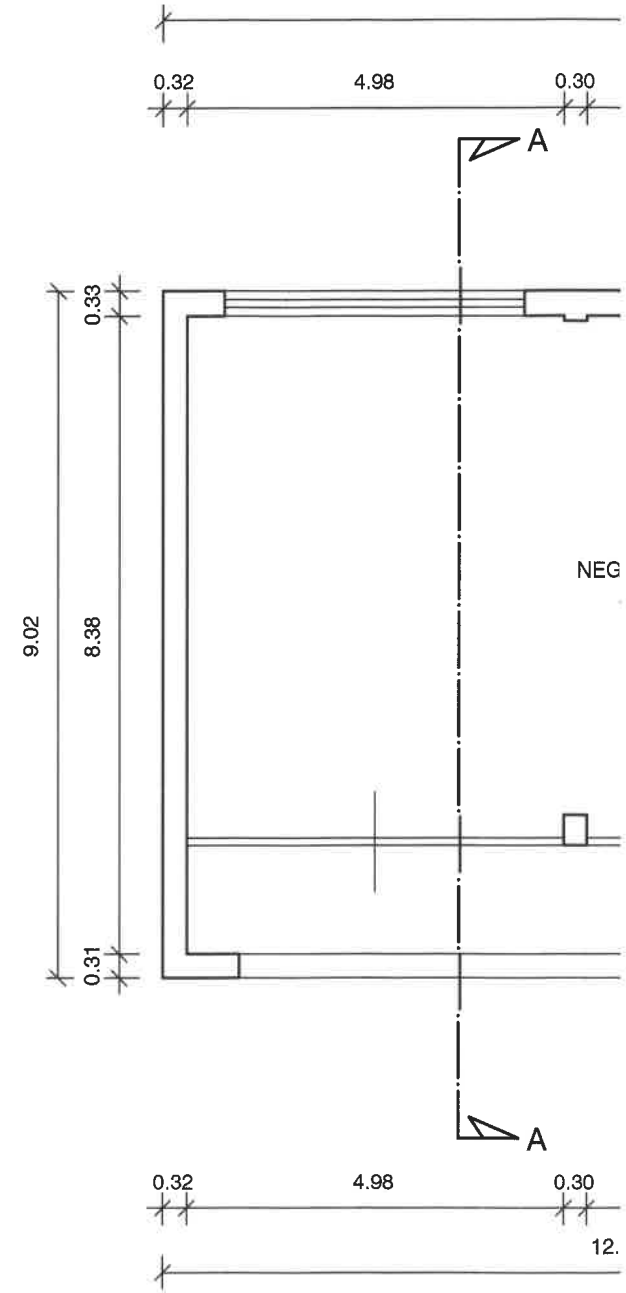



PIANTA PIANO TERRA

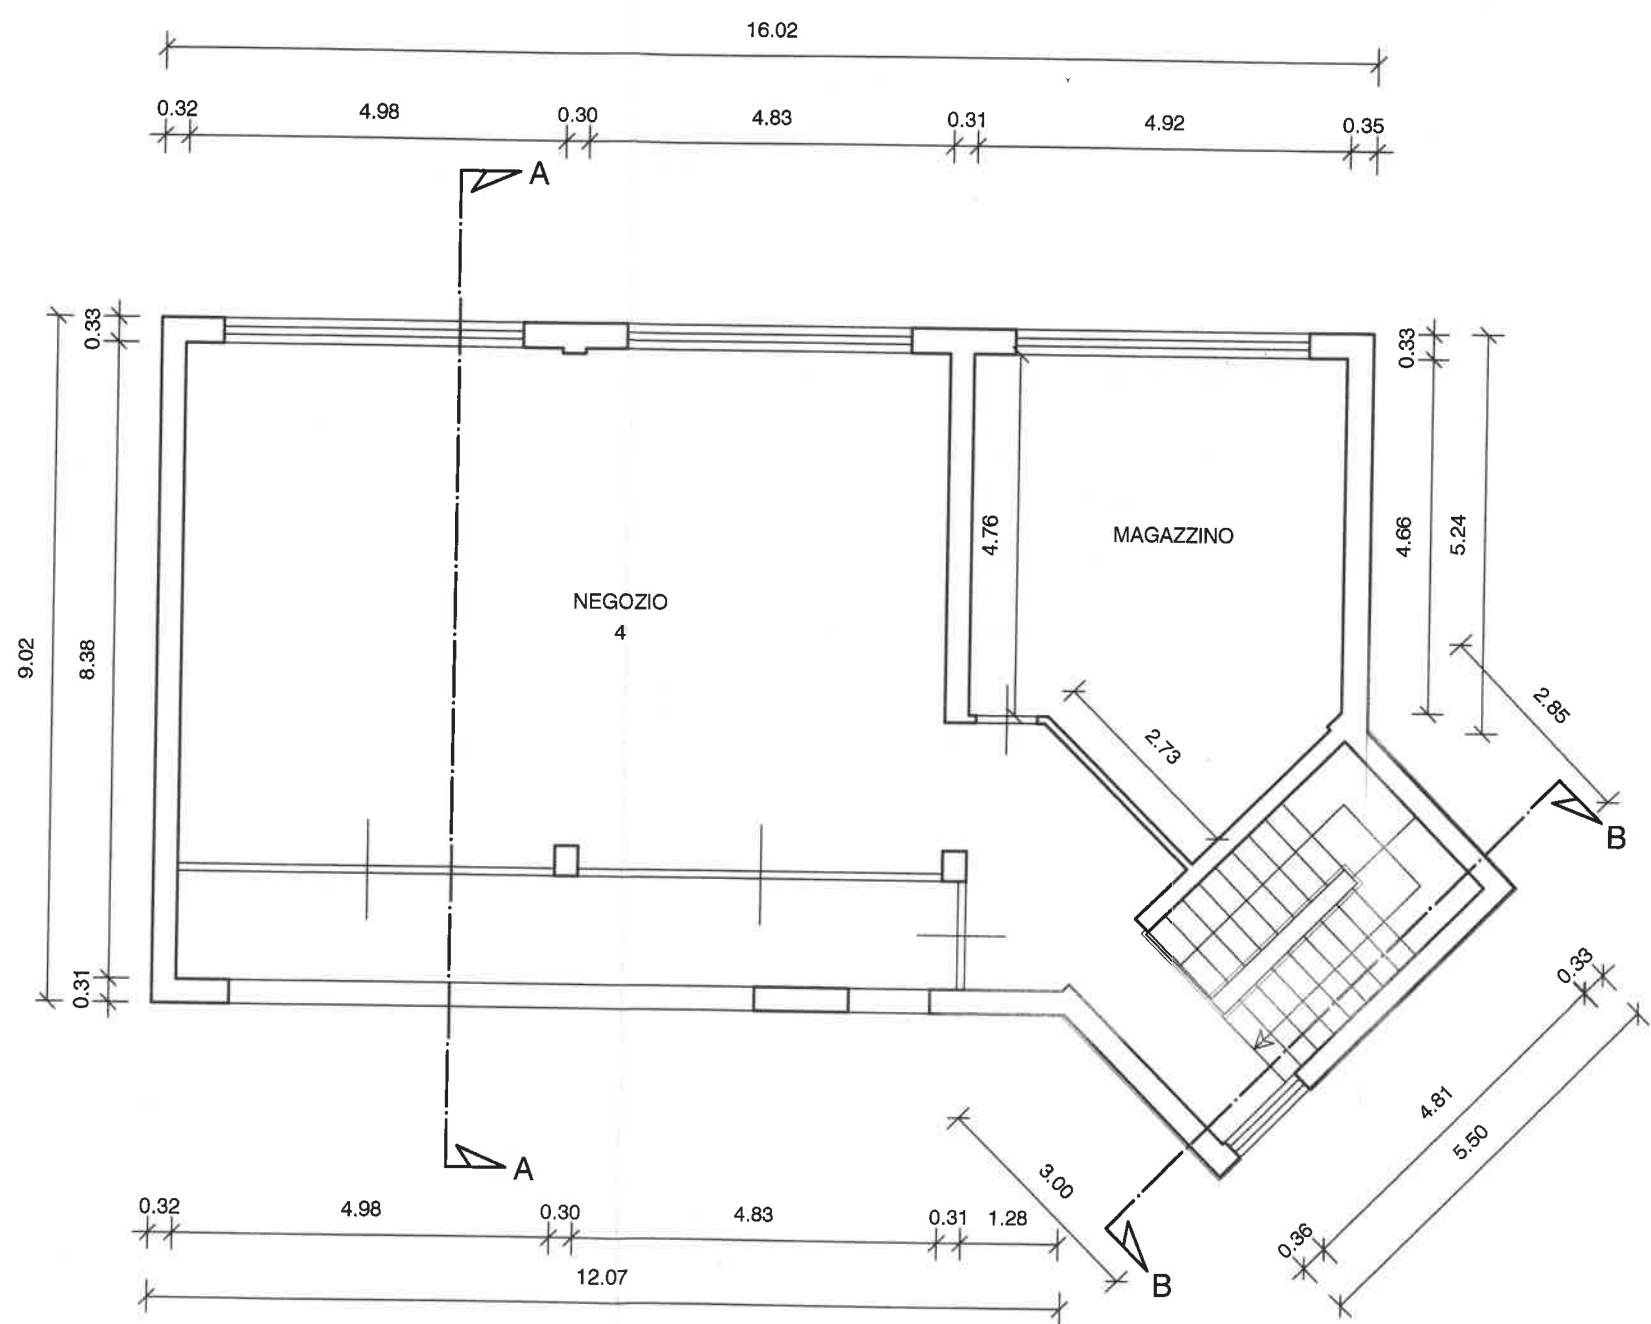


PIA

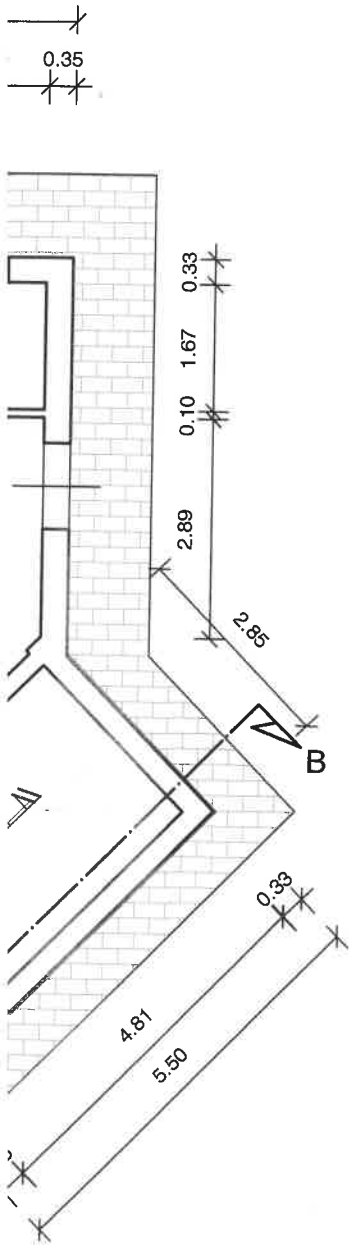


PIANTA PIANO PRIMO

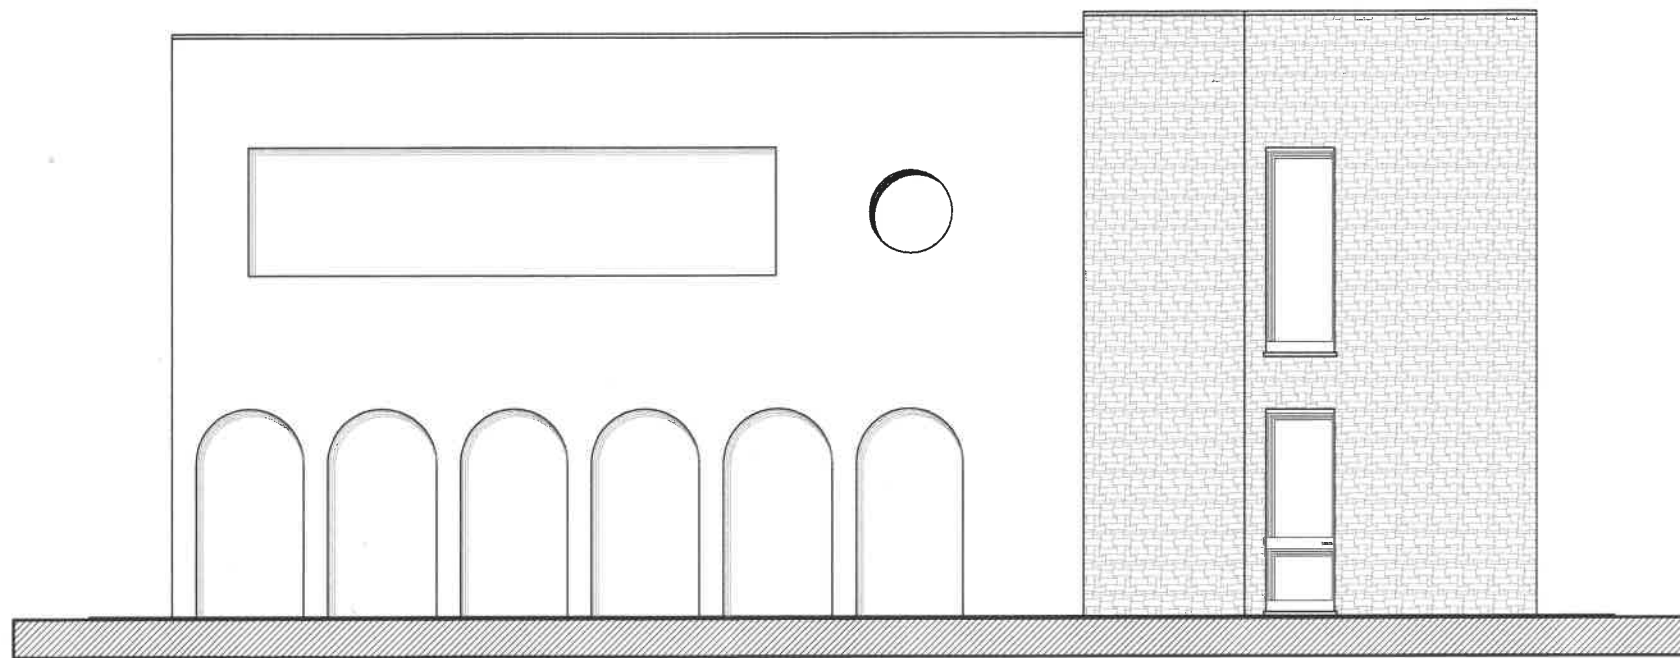


PROSPETTO NORD

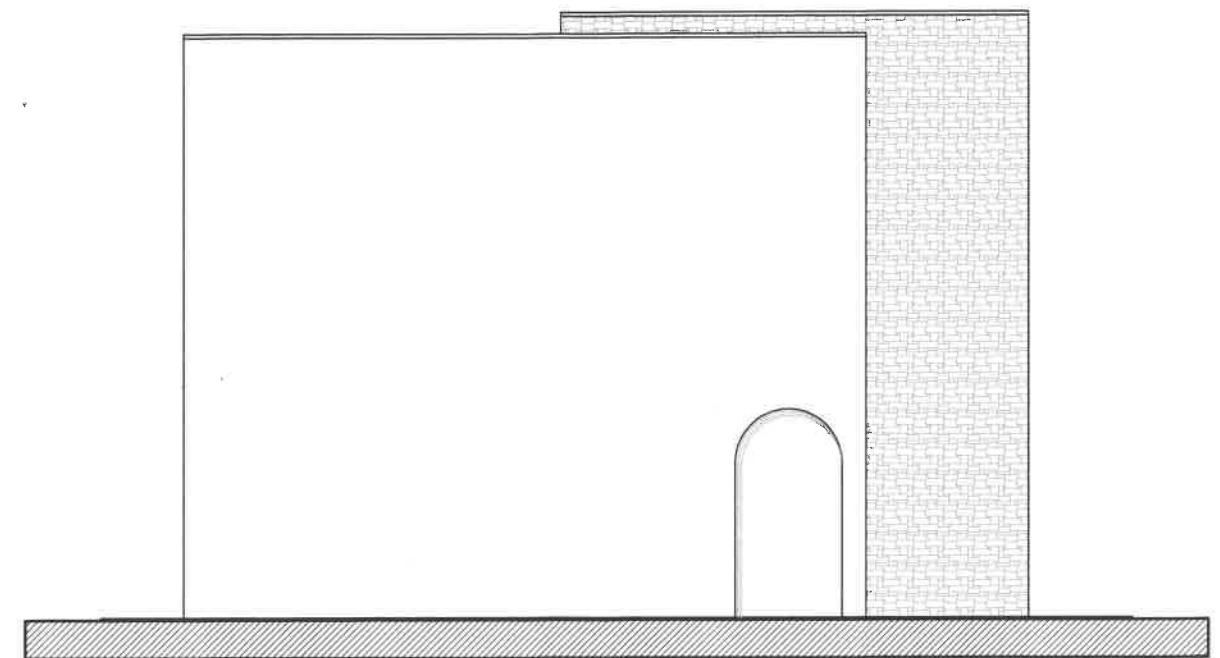


PROSPETTO EST

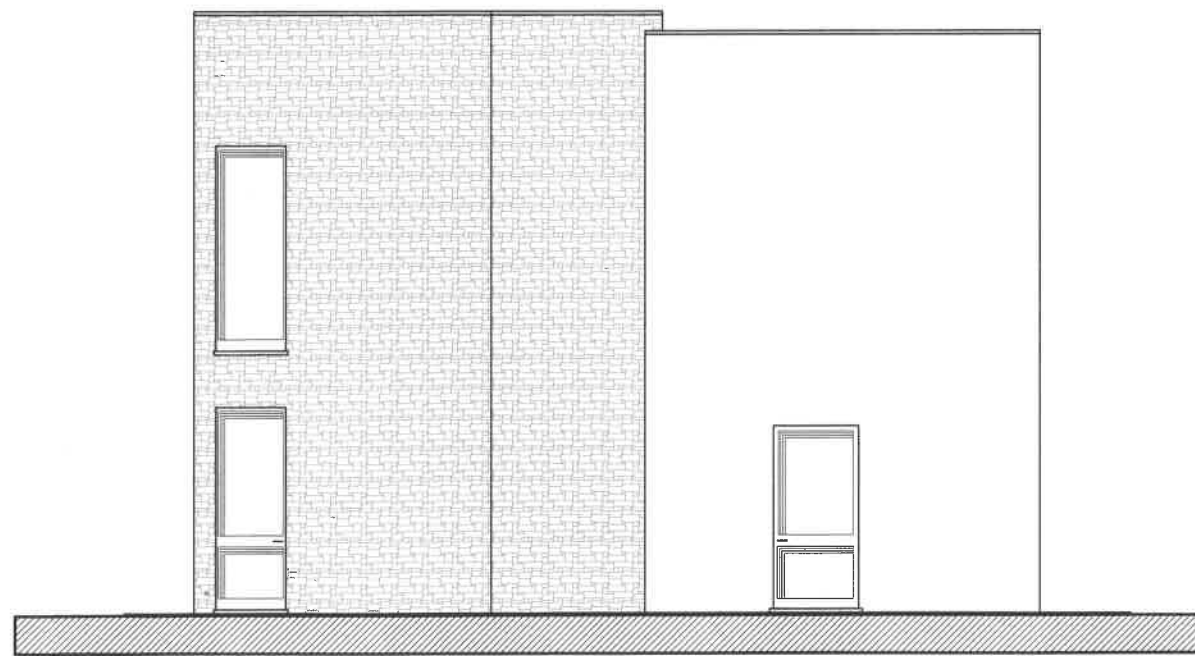


PROSPETTO OVEST

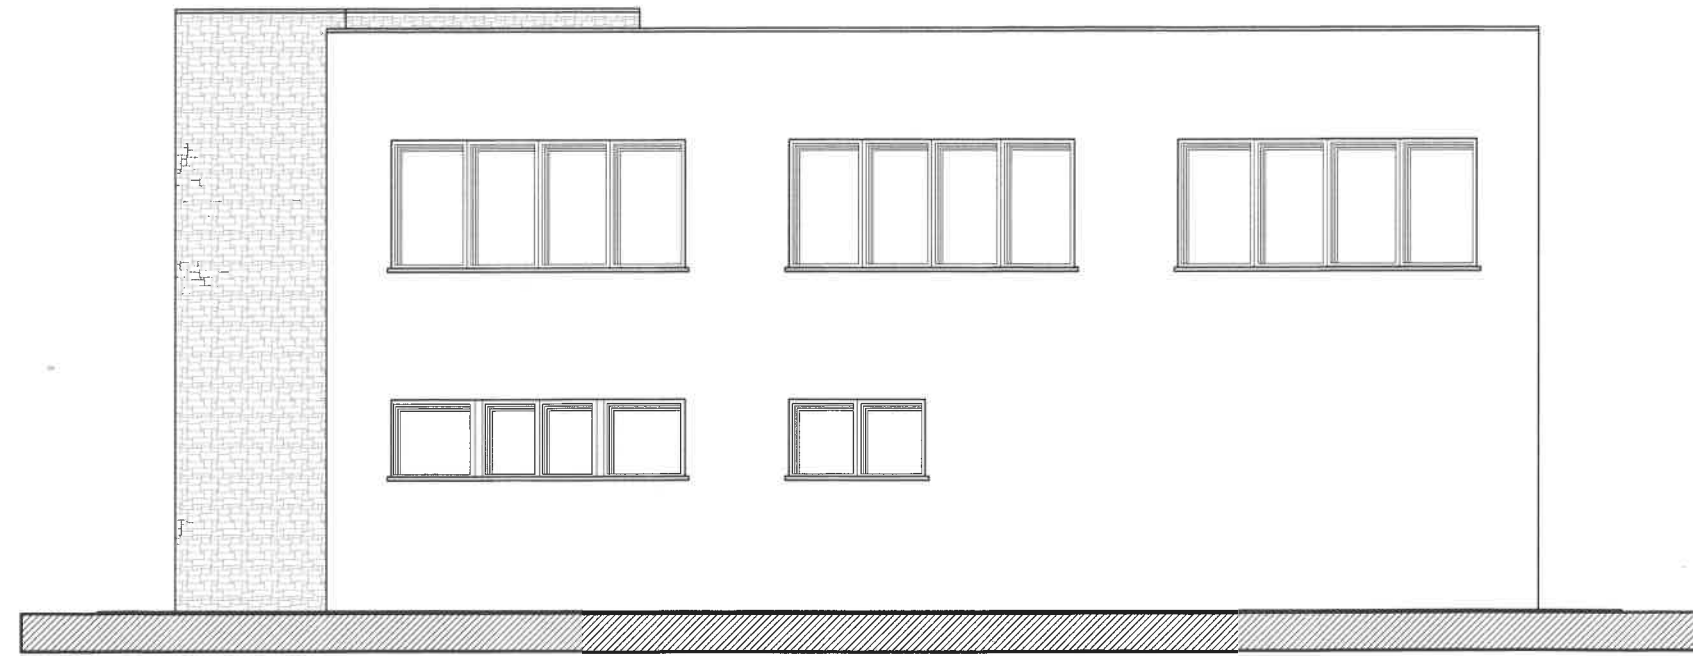

PROSPETTO SUD

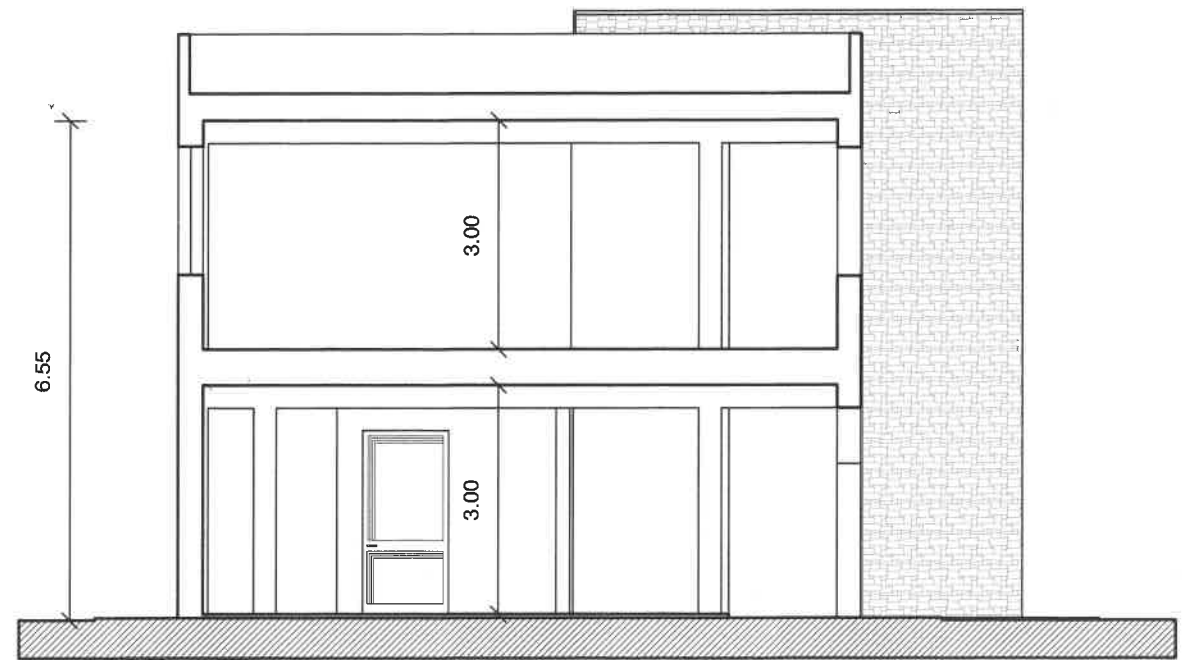

SEZIONE A-A

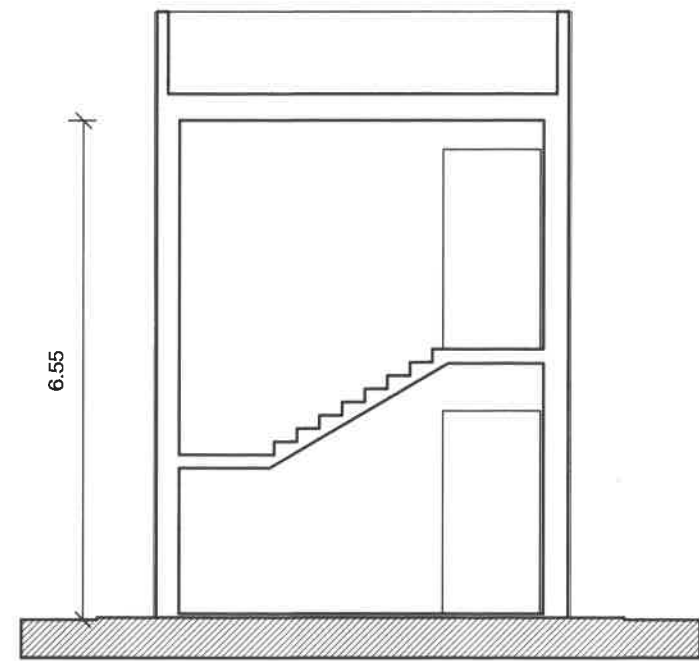

SEZIONE B-B