





PLANIMETRIA GENERALE

- SISTEMAZIONE ESTERNA

- PIANTE COPERTURE



PIANTA

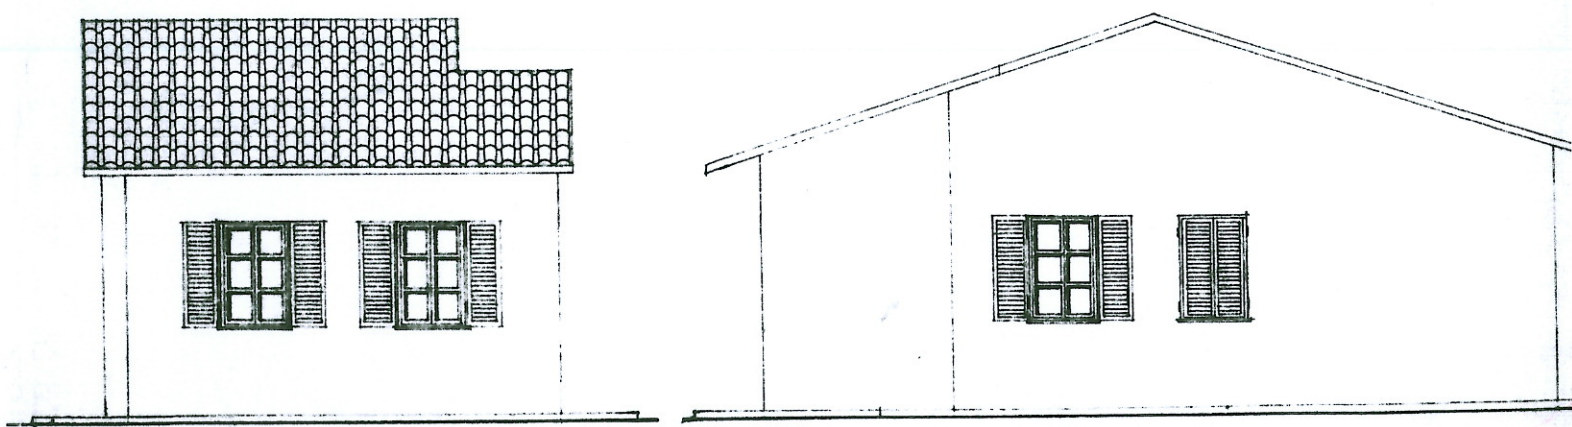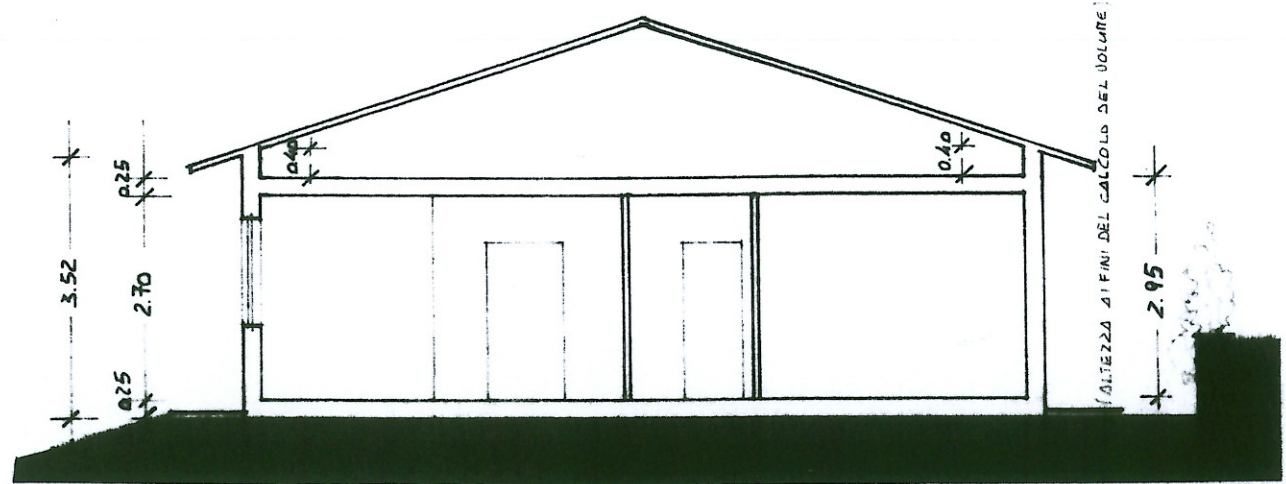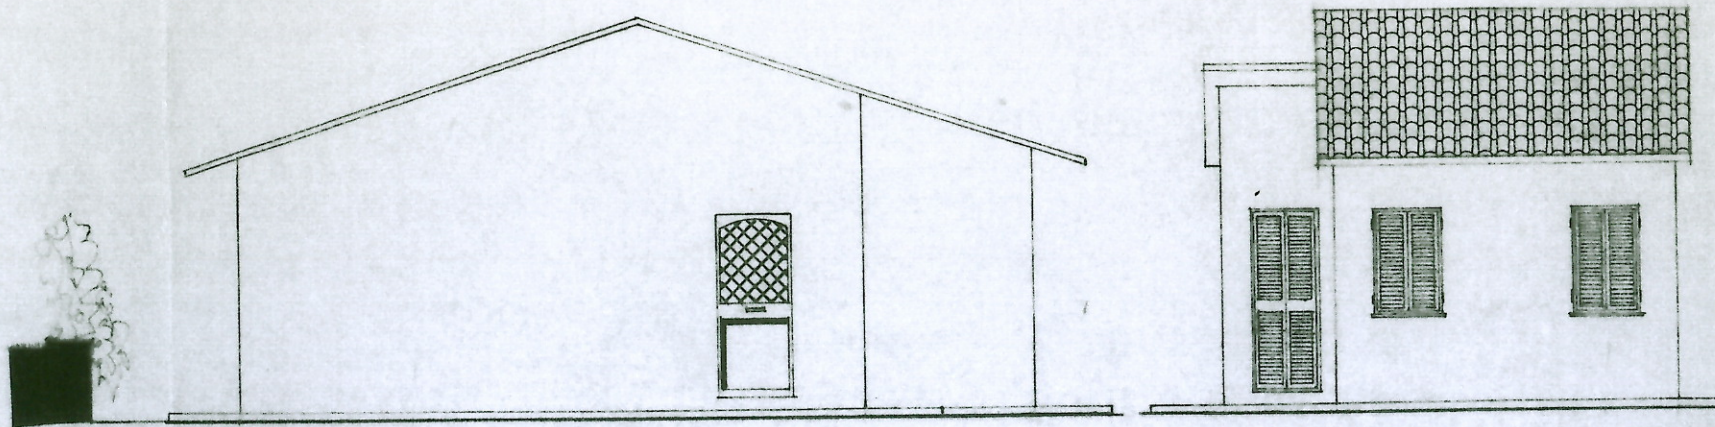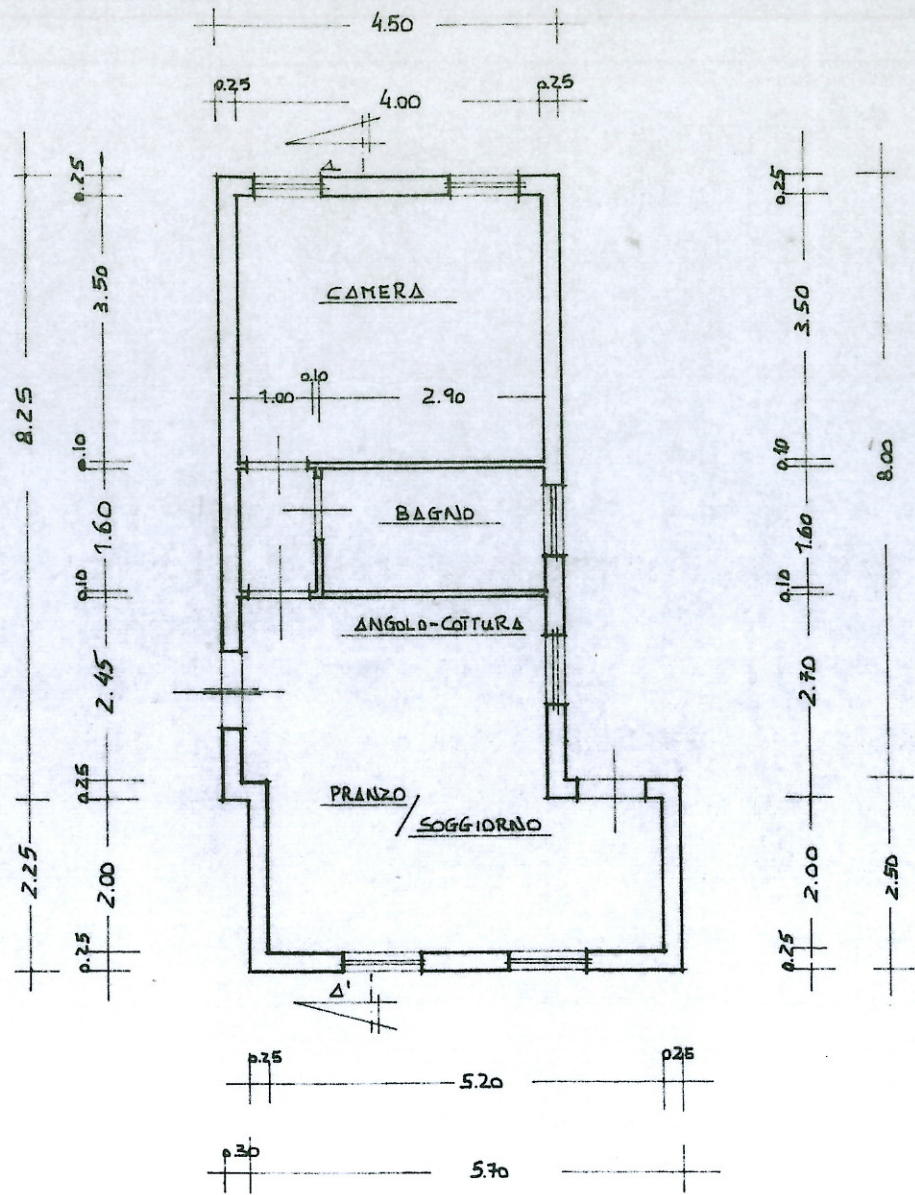

SEZIONE 4:4'

PROSPETTO SUD

PROSPETTO OVEST