




PIANO TERRENO

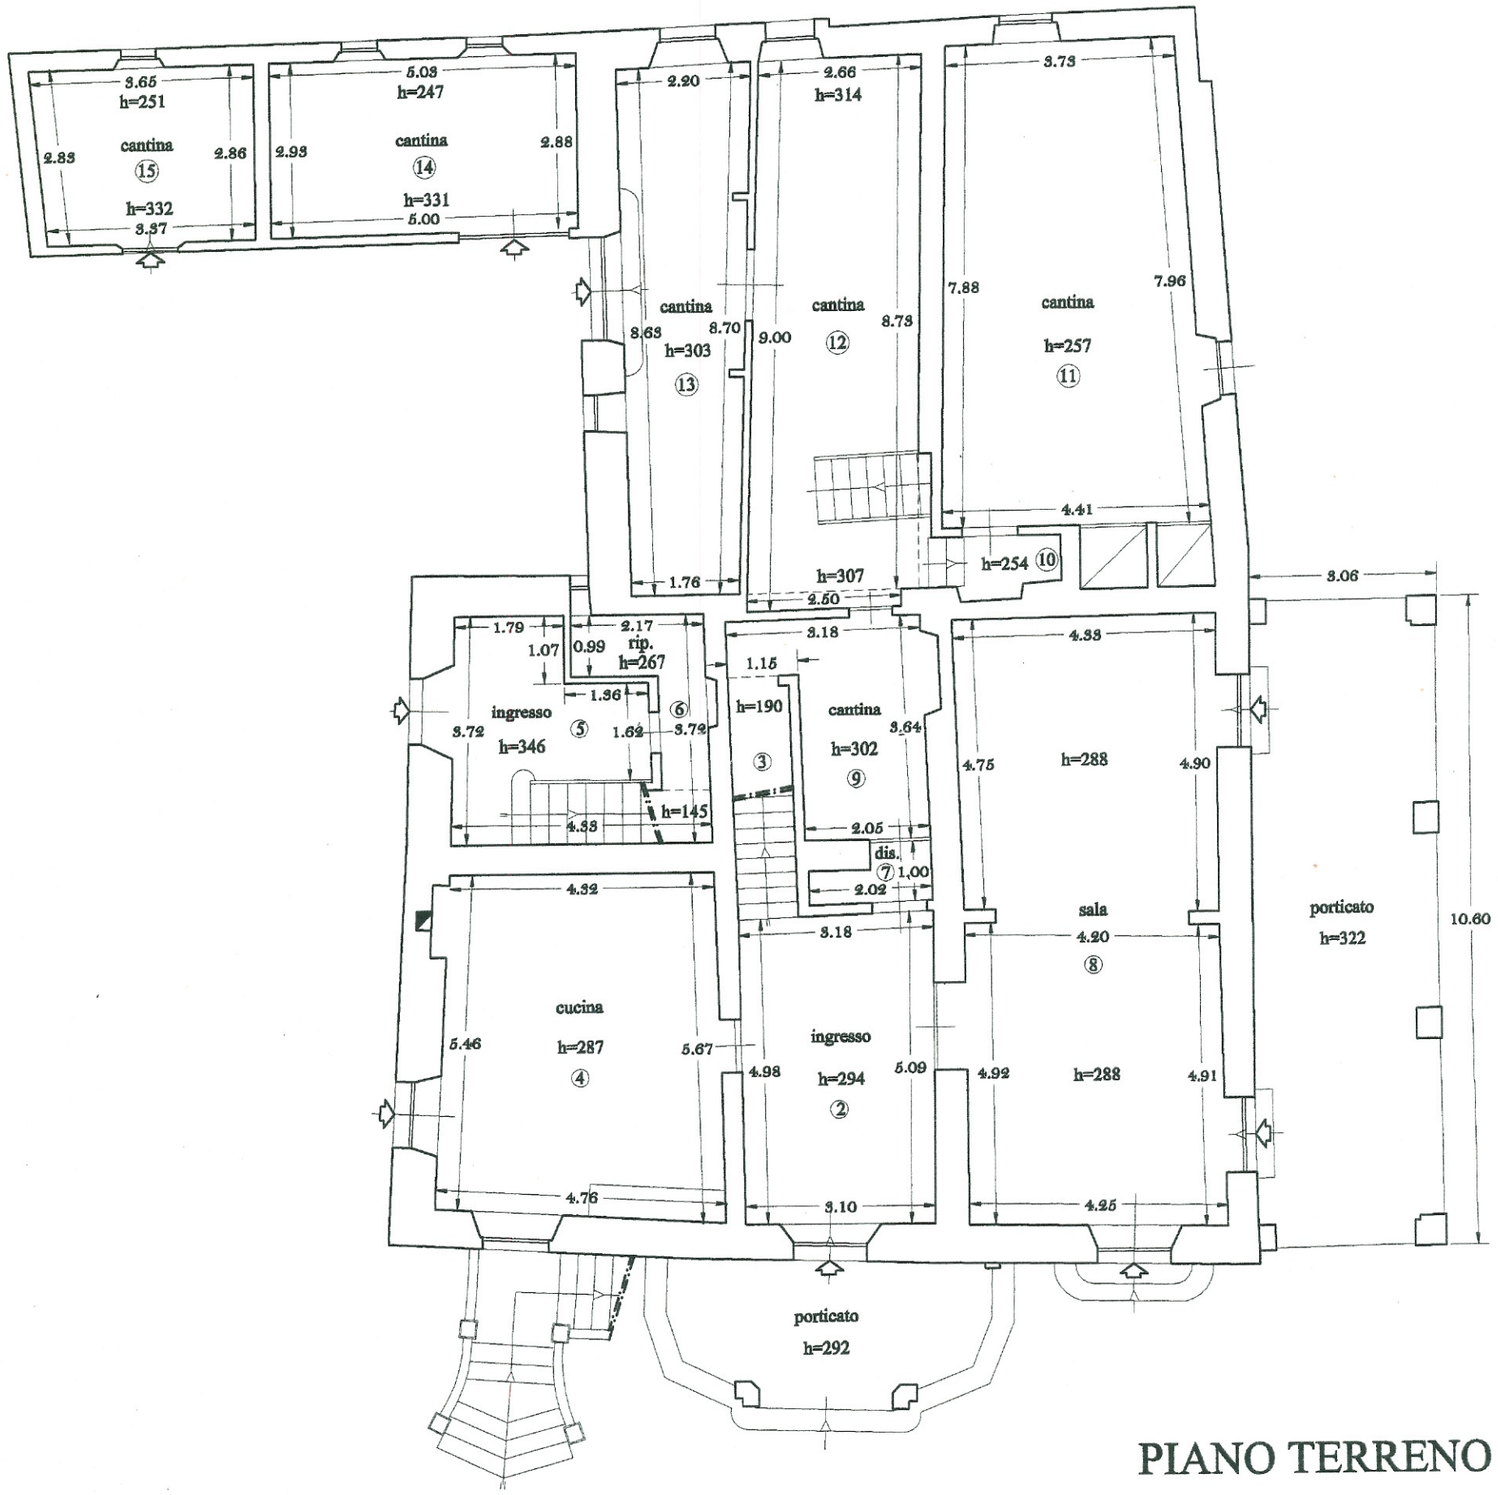

PIANO PRIMO

1.60

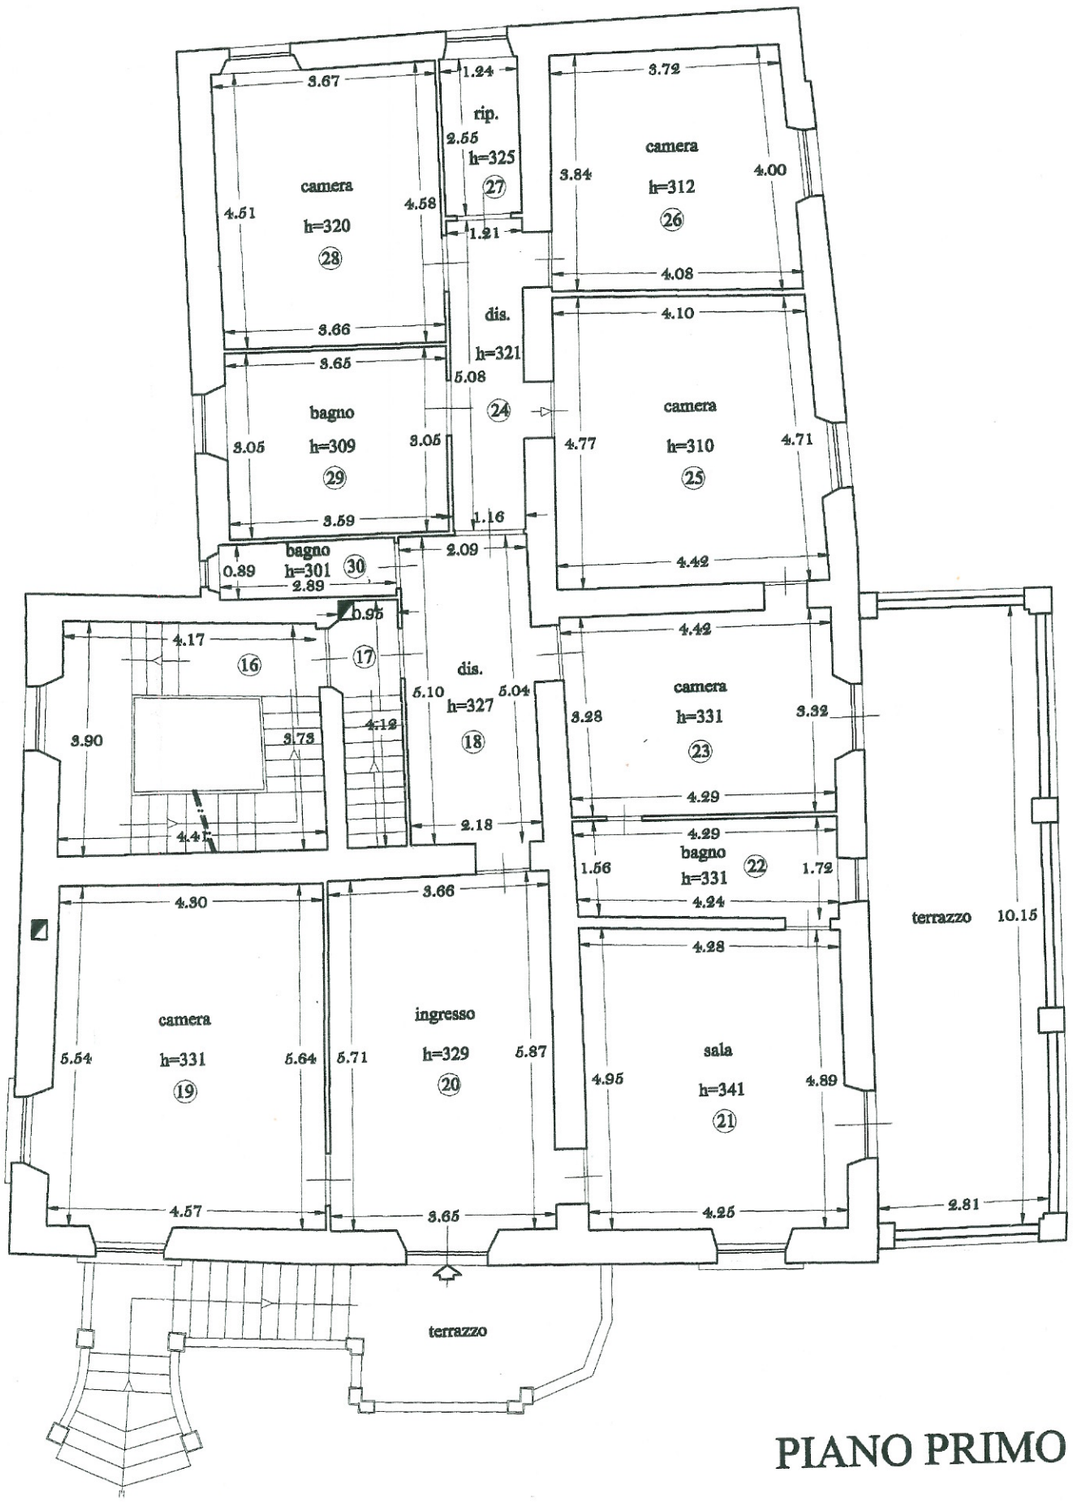

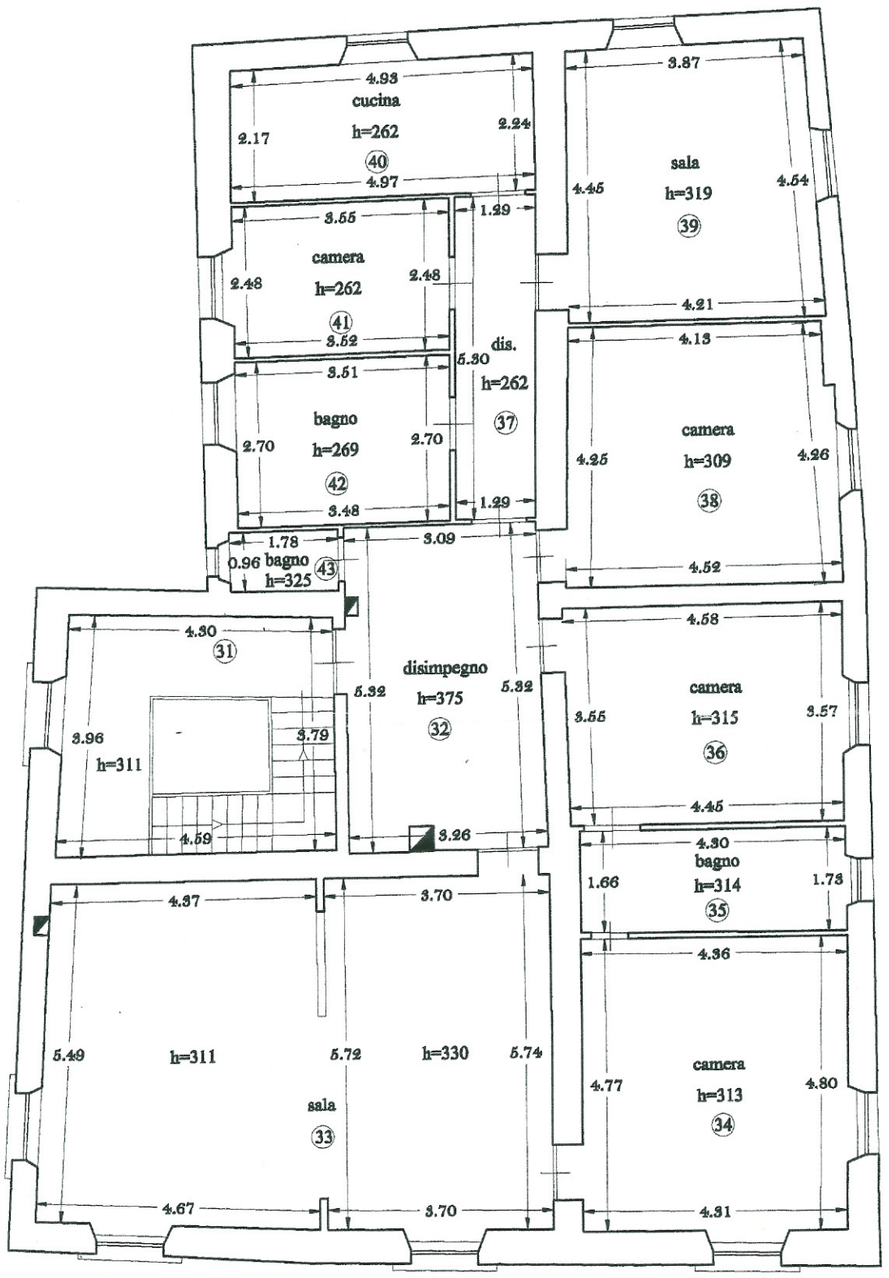

MO

PIANO SECONDO