


PROSPETTO NORD-OVEST



RRA


L 31.12.1976

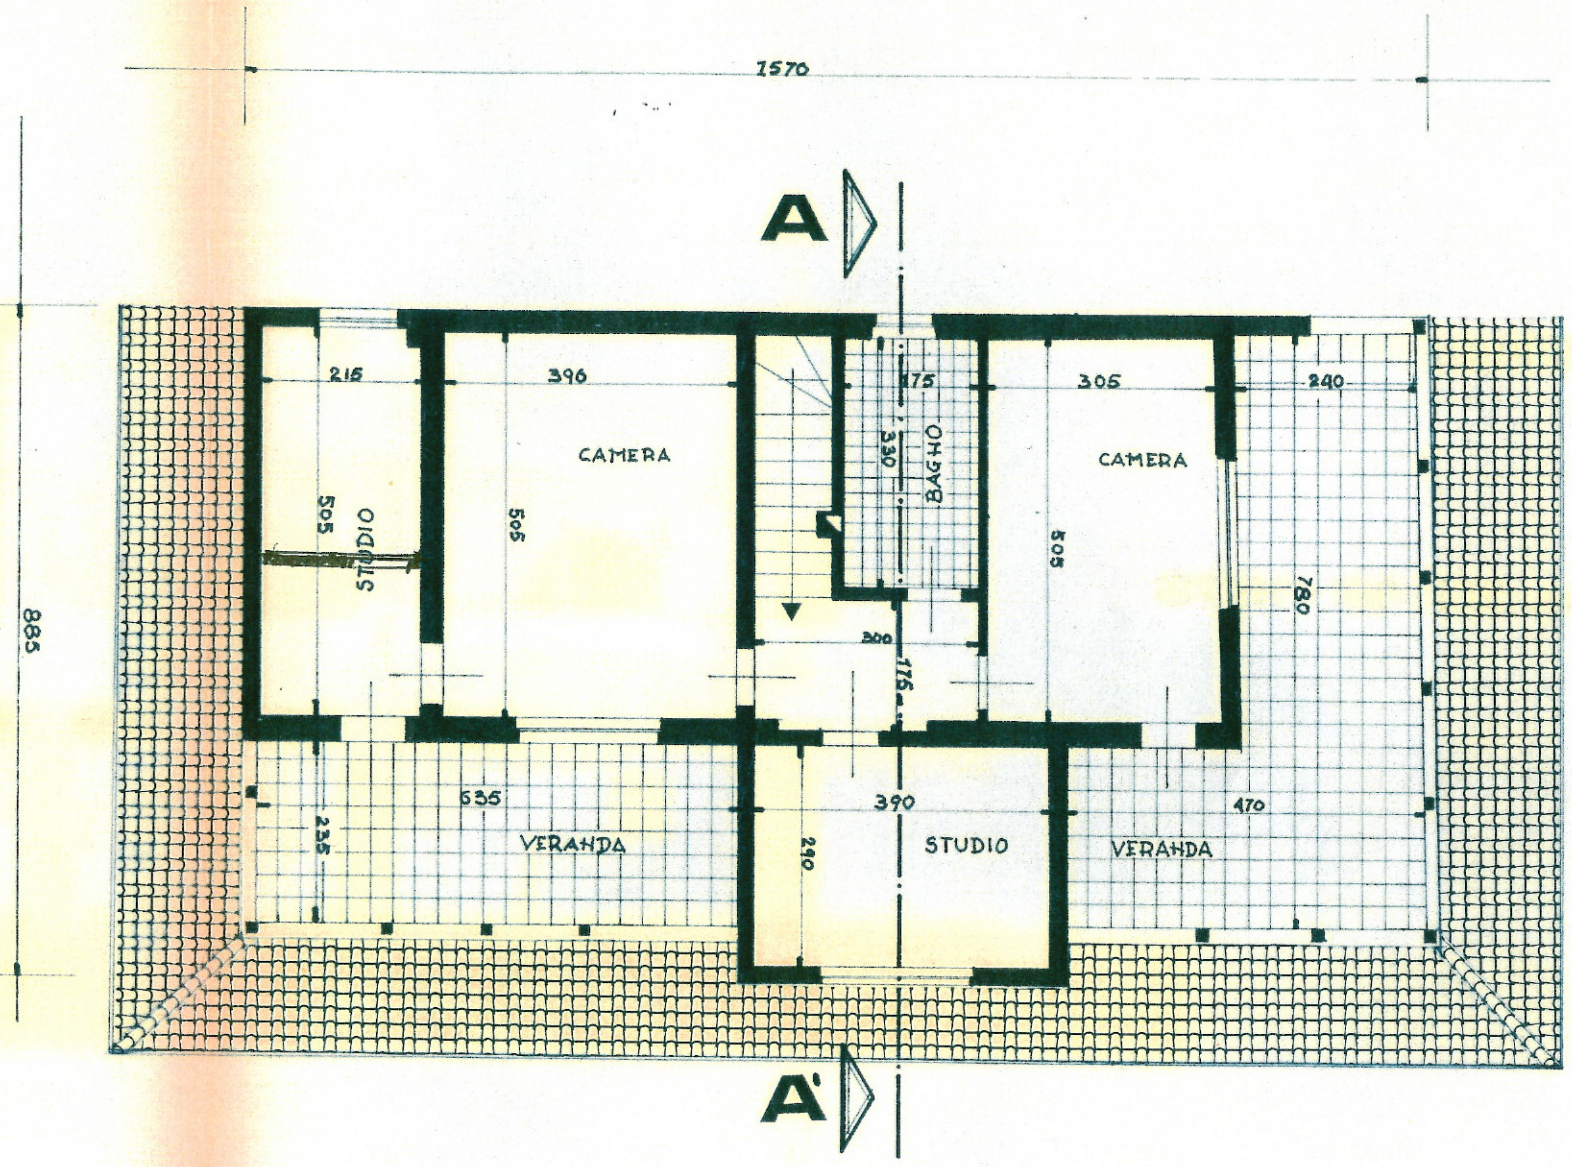

PIANTA DIANO PRIMO



OPERE REALIZZATE AL 31.12.76

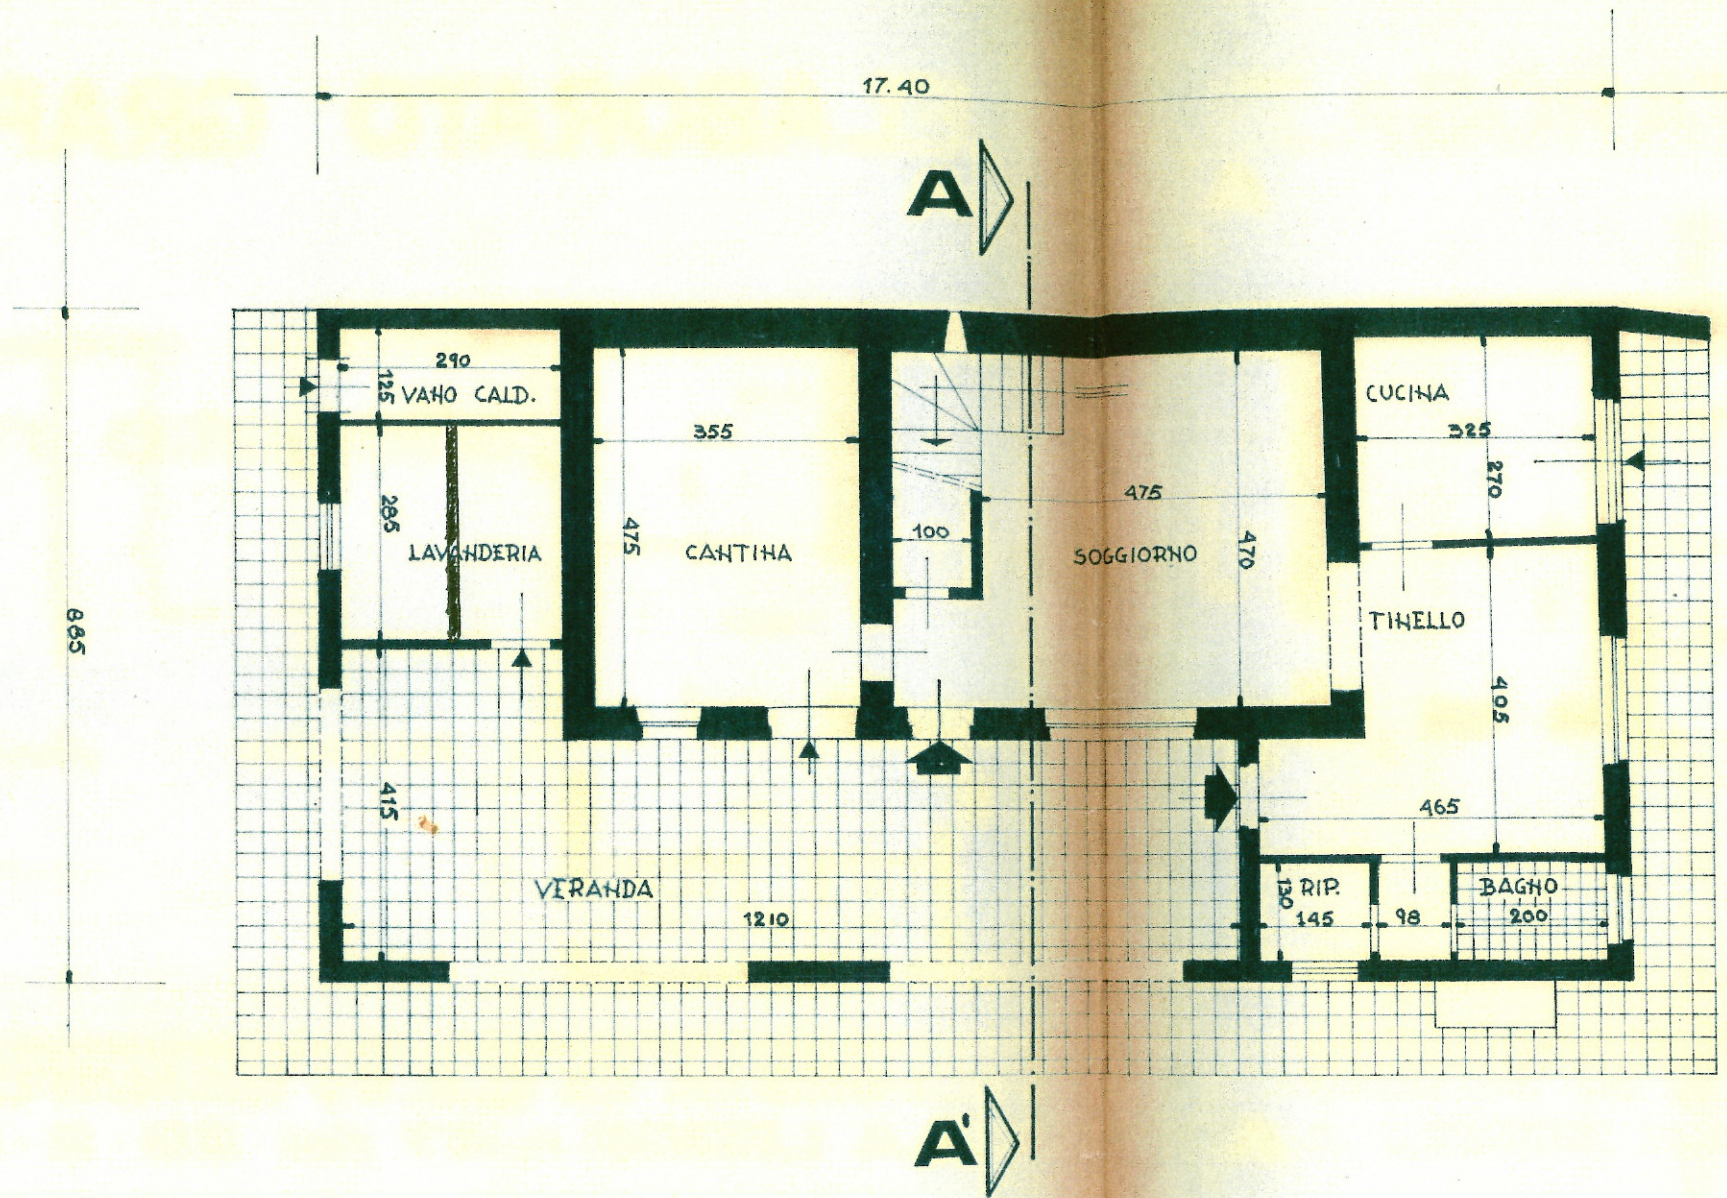

PIANTA PIANO TERRA