


**Piano primo tre camere e
due bagni oltre cantina e due posti auto**

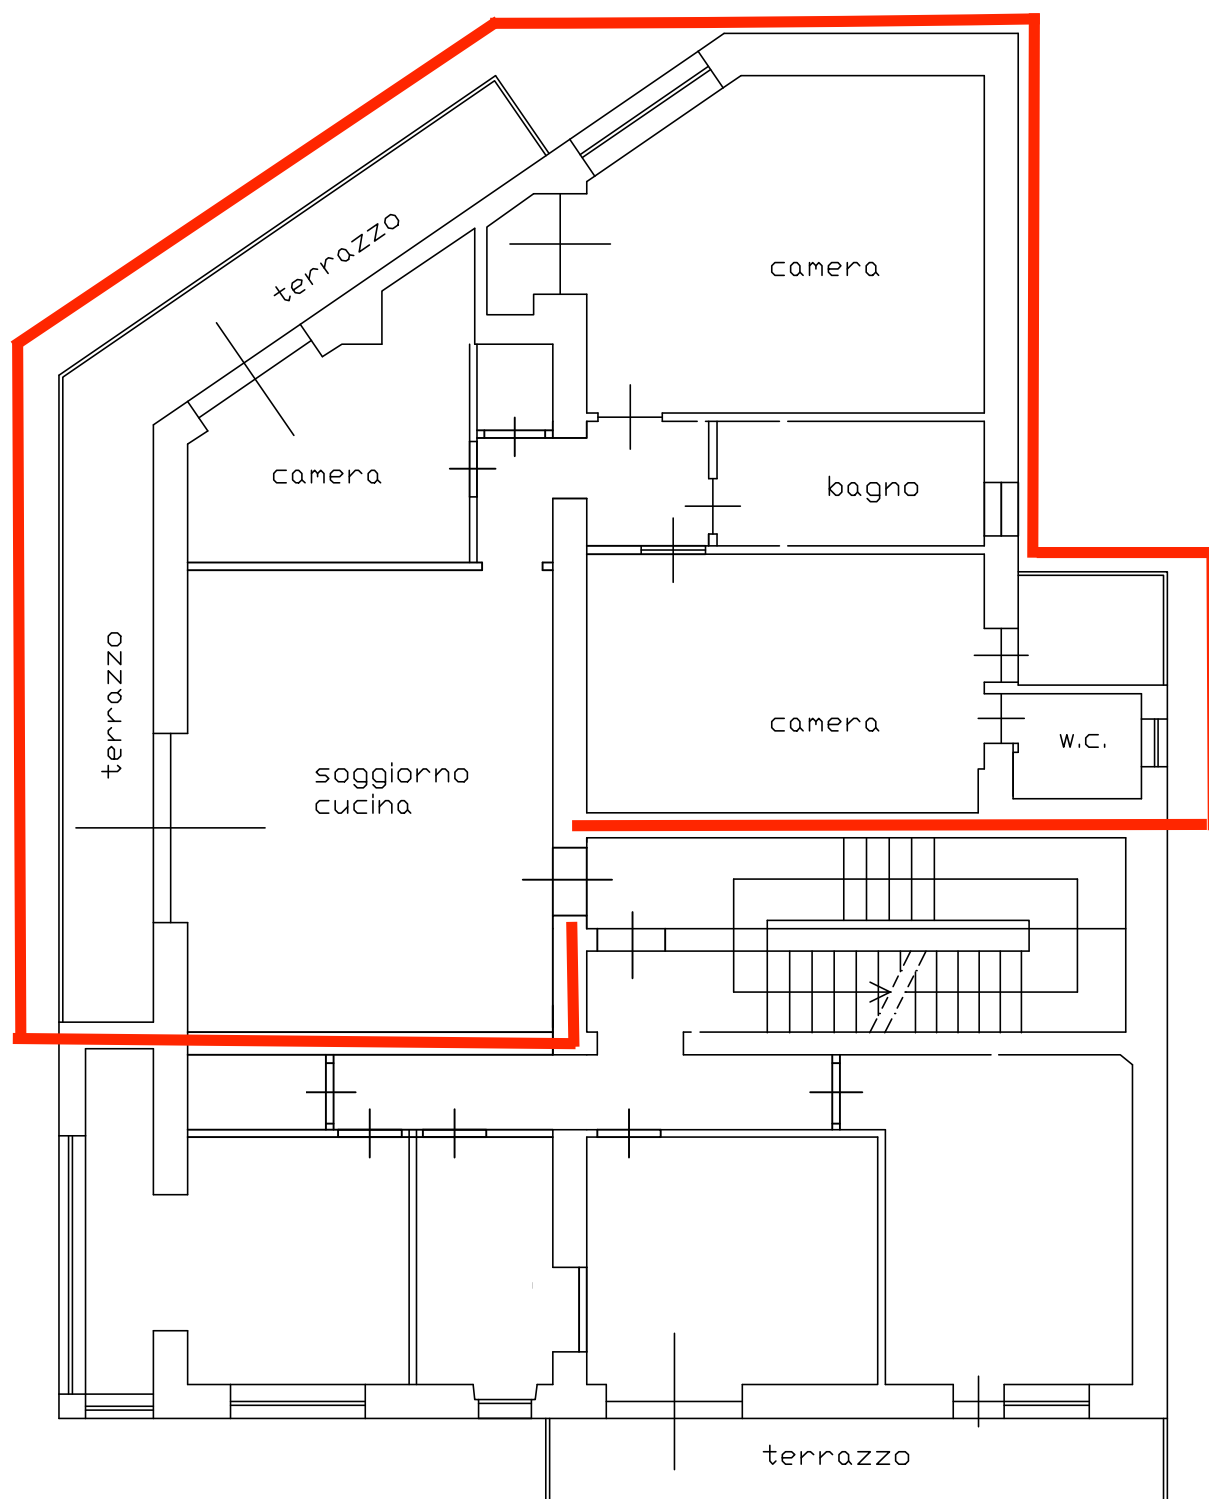

Piano Primo