


PROSPETTO NORD-OVEST

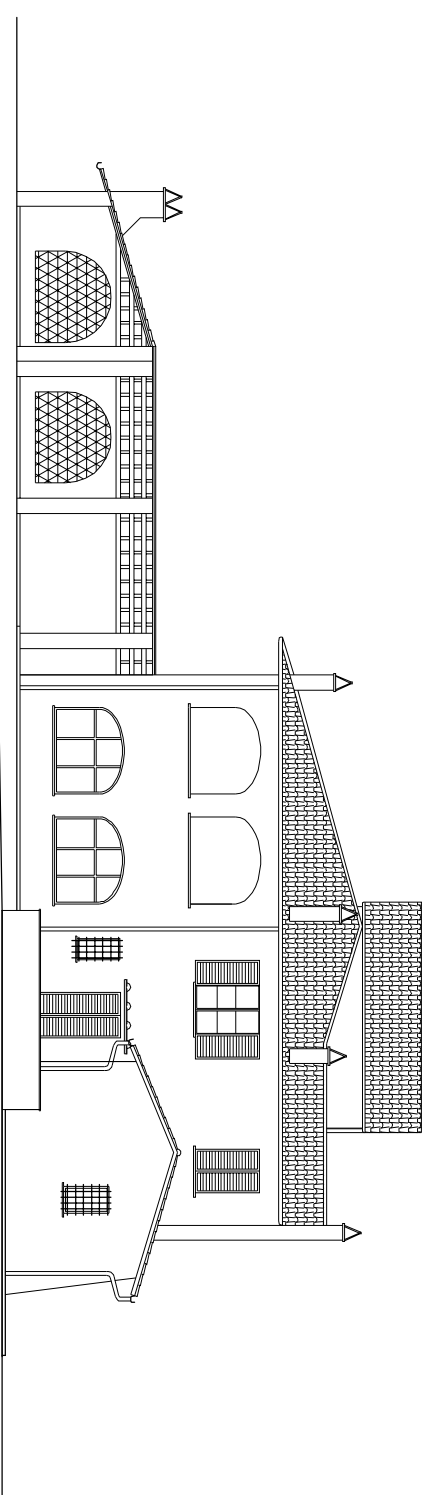

PROSPETTO SUD-OVEST

