




ALTRA PROPRIETA'

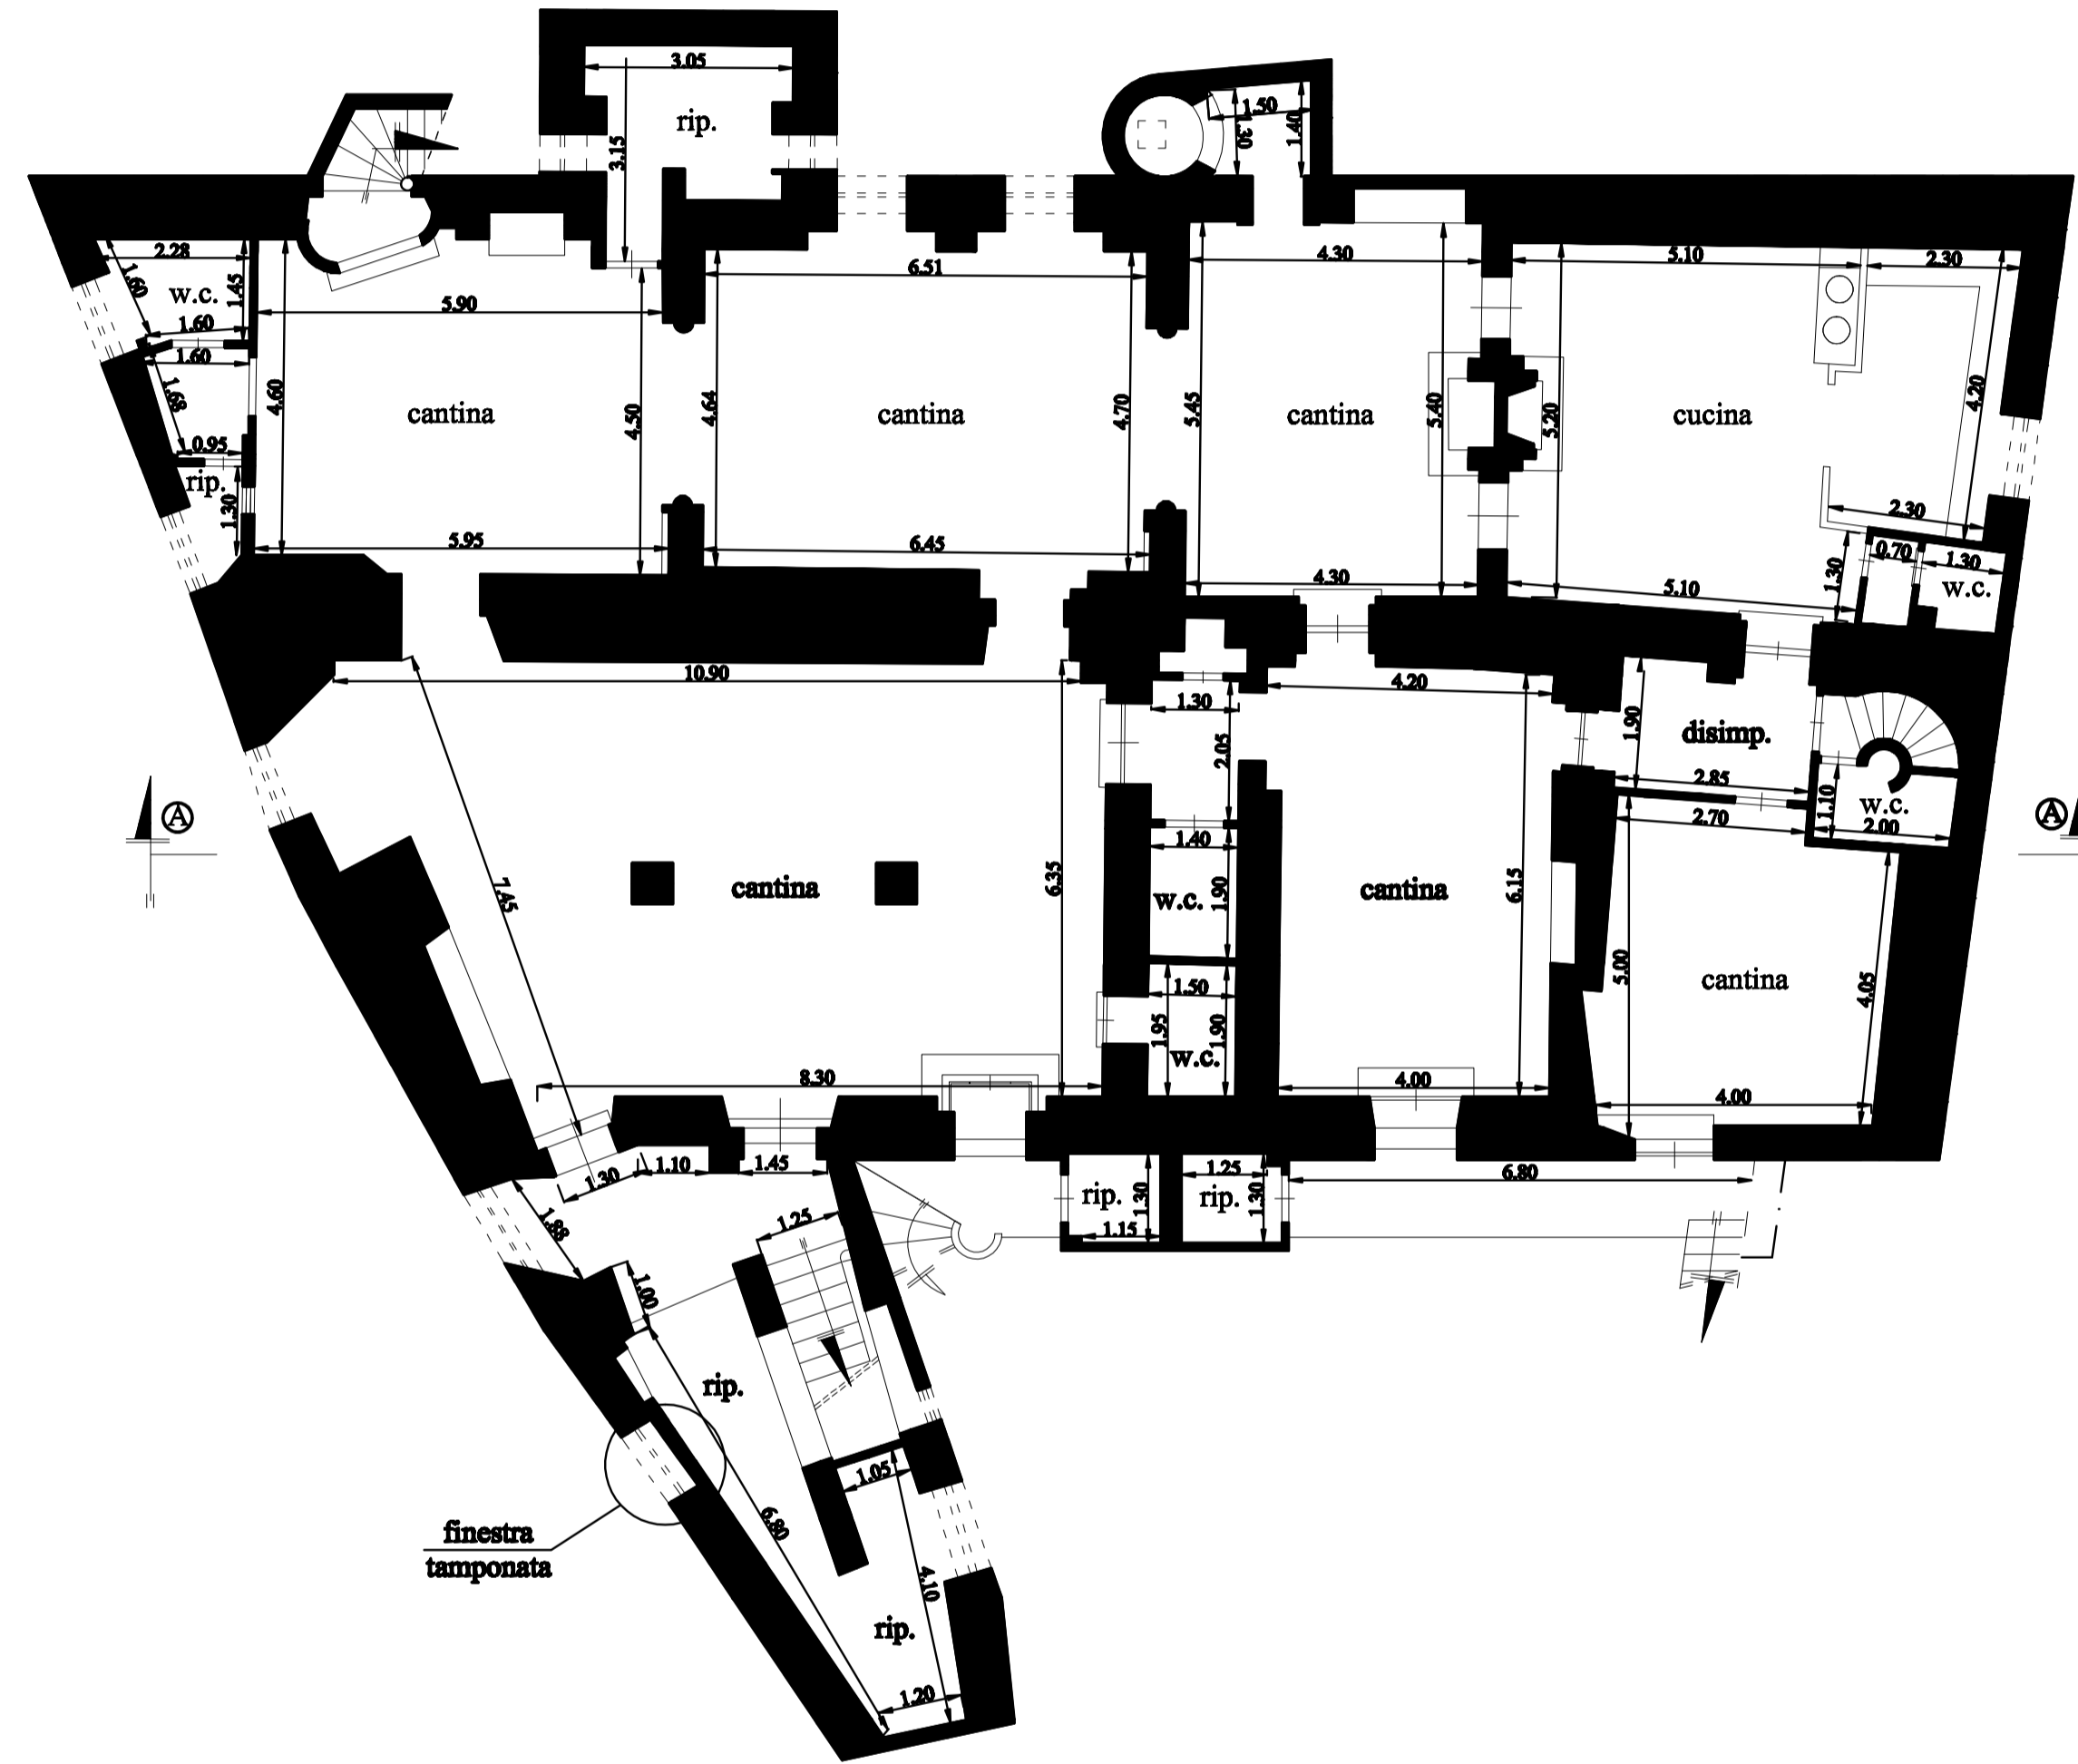


PIANTA SEMINTERRATO

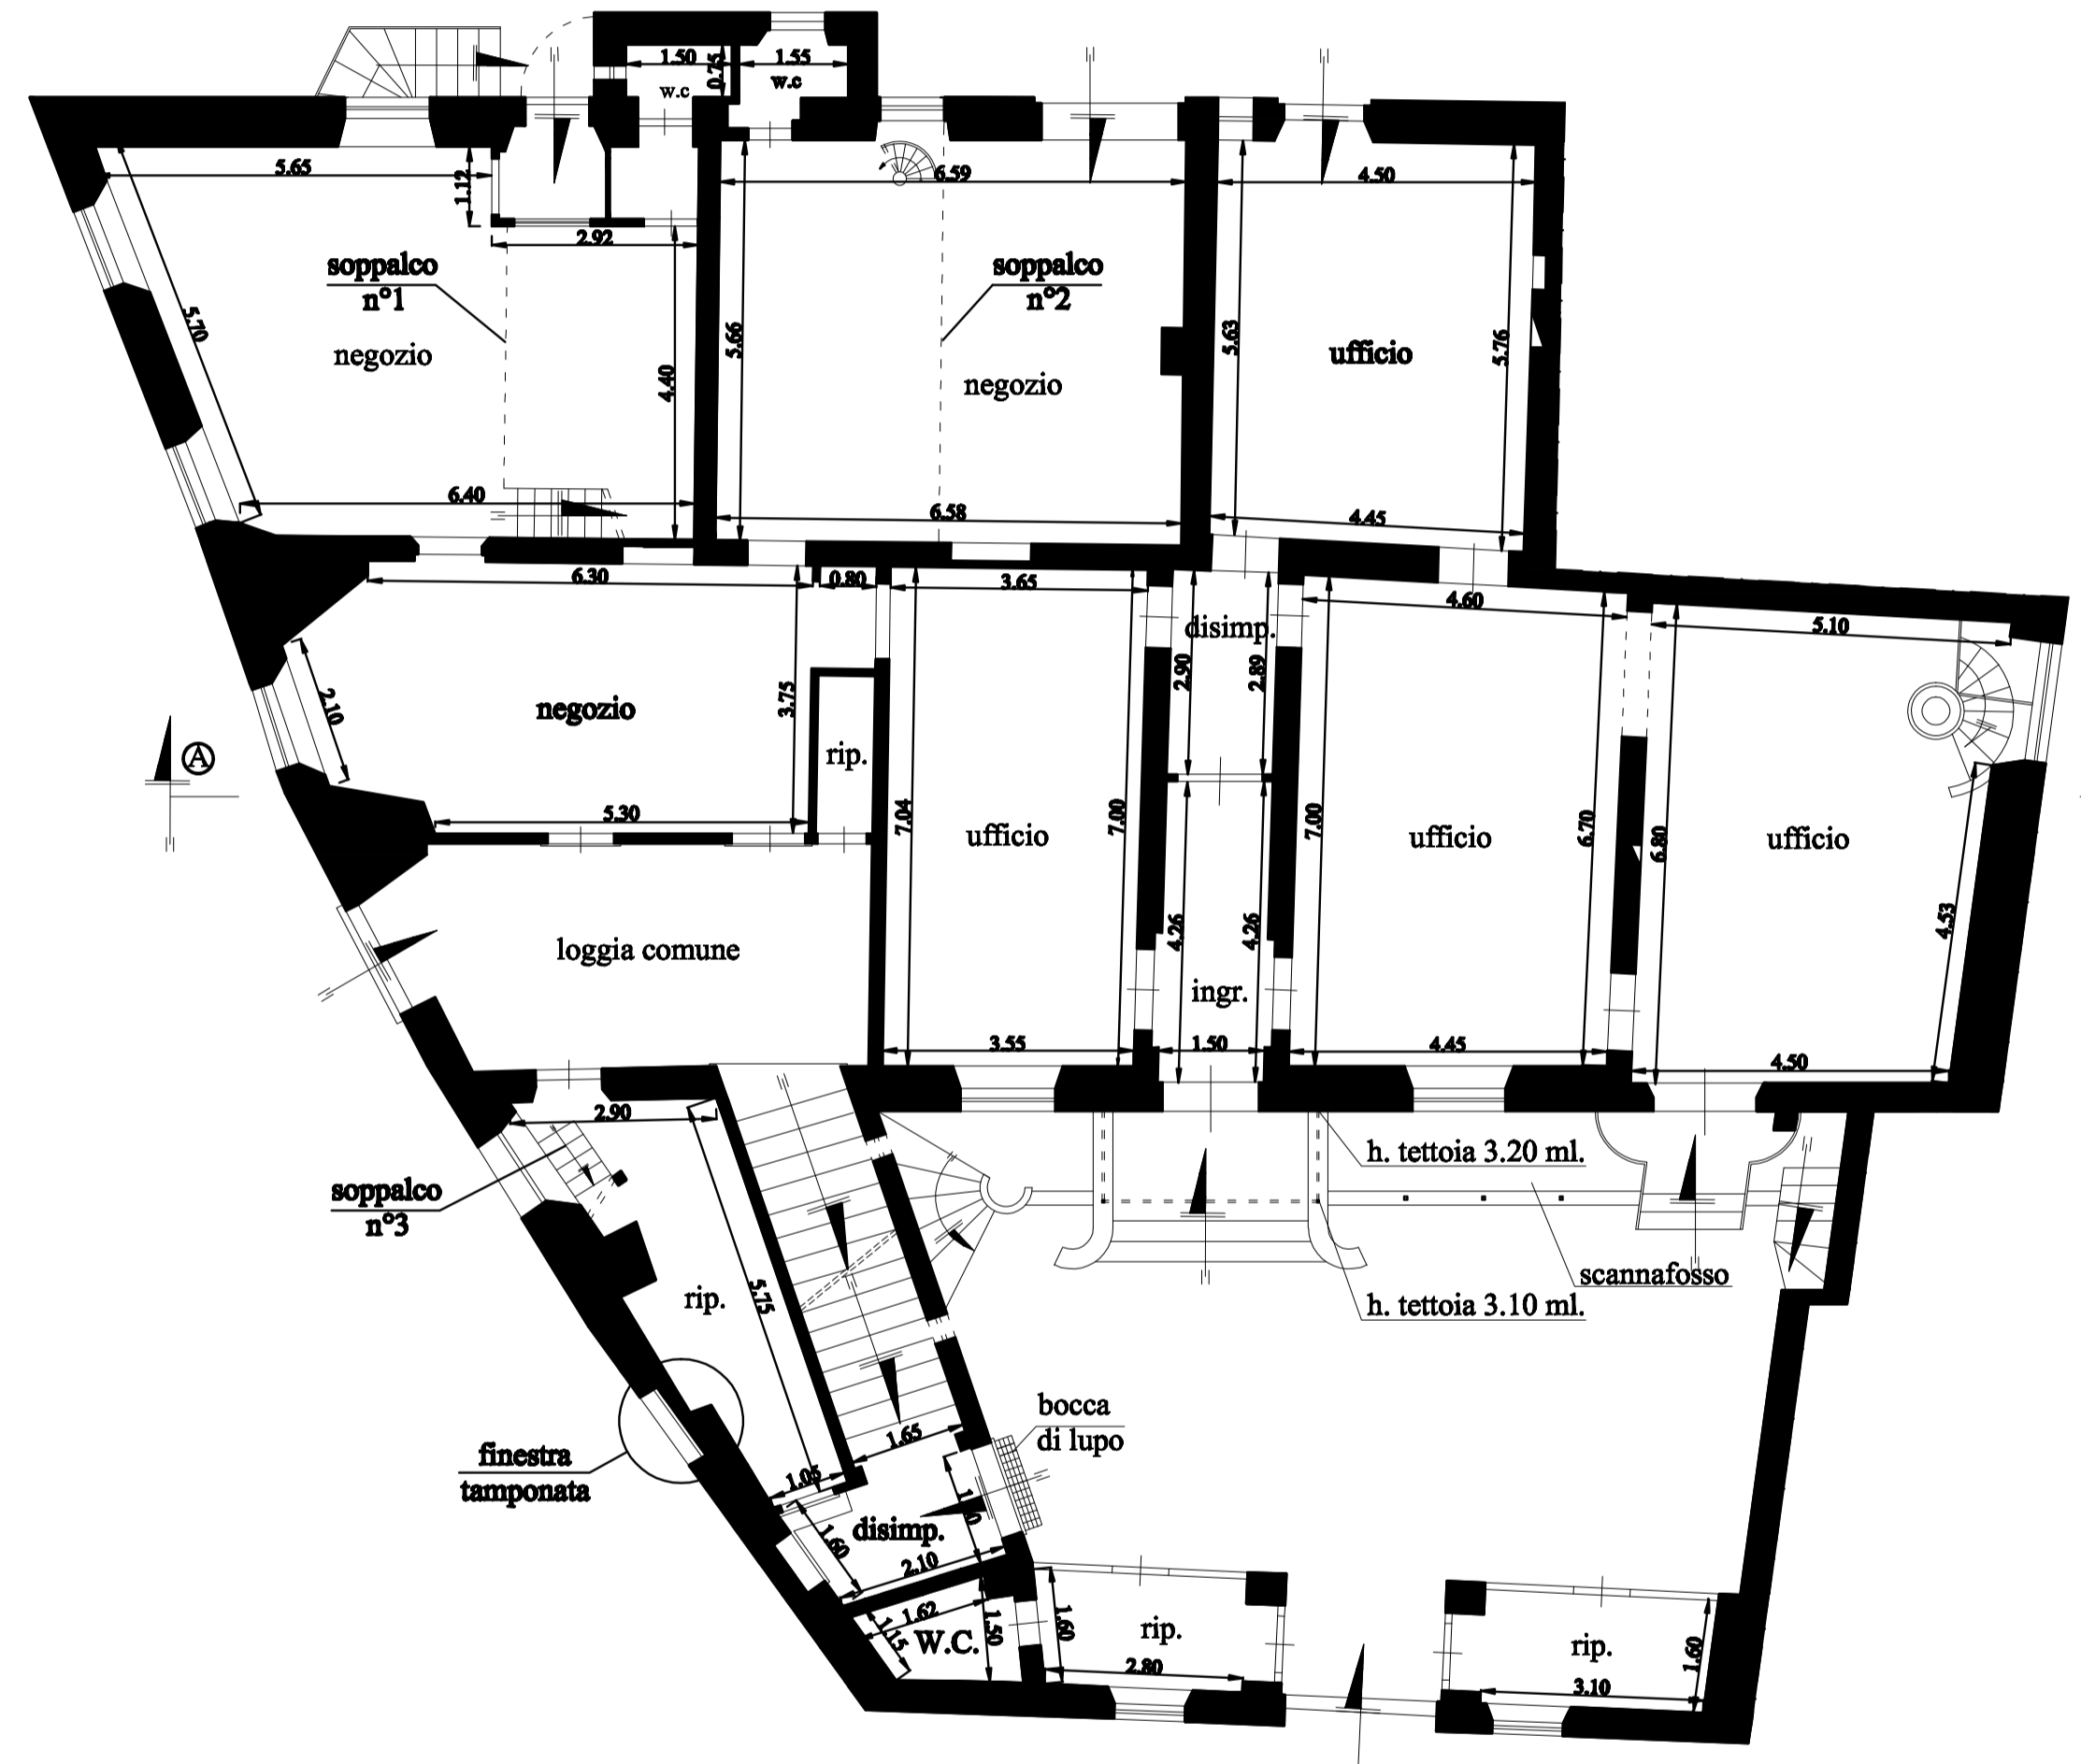


PIANTA PIANO TERRA

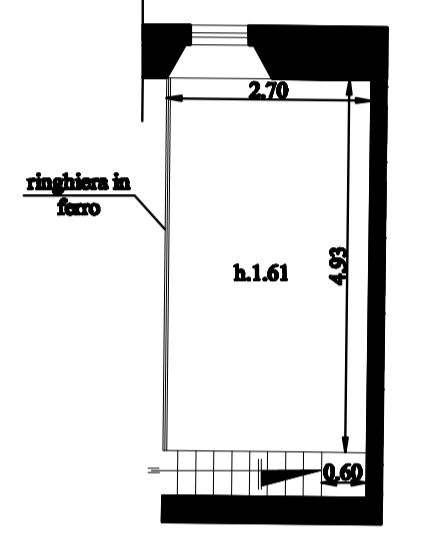

Pianta soppalco n°1

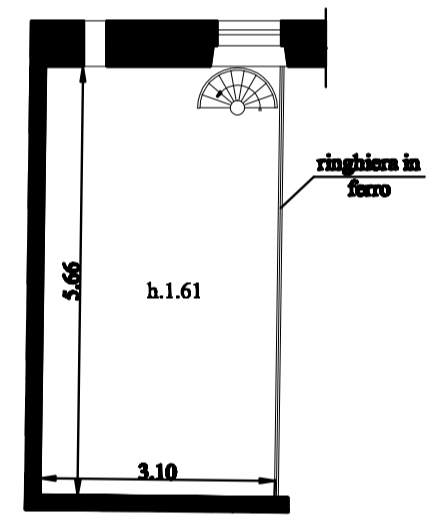

Pianta soppalco n°2

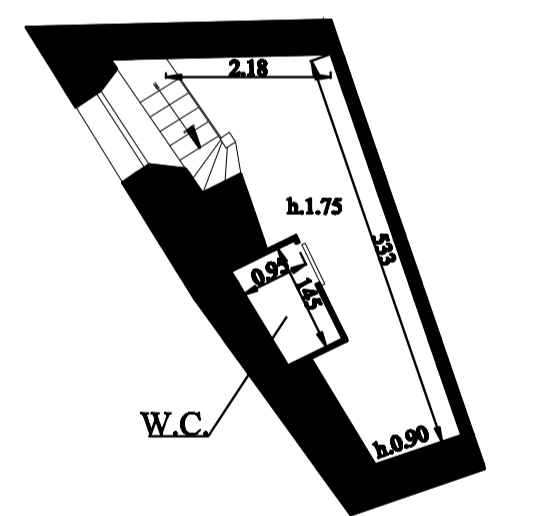

Pianta soppalco n°3