


NUOVO CATASTO EDILIZIO URBANO

(R. DECRETO-LEGGE 13 APRILE 1939, N. 652)

Planimetria dell'immobile situato nel Comune di LUCCA Via _____

Ditta

Allegata alla dichiarazione presentata all'Ufficio Tecnico Erariale di LUCCA

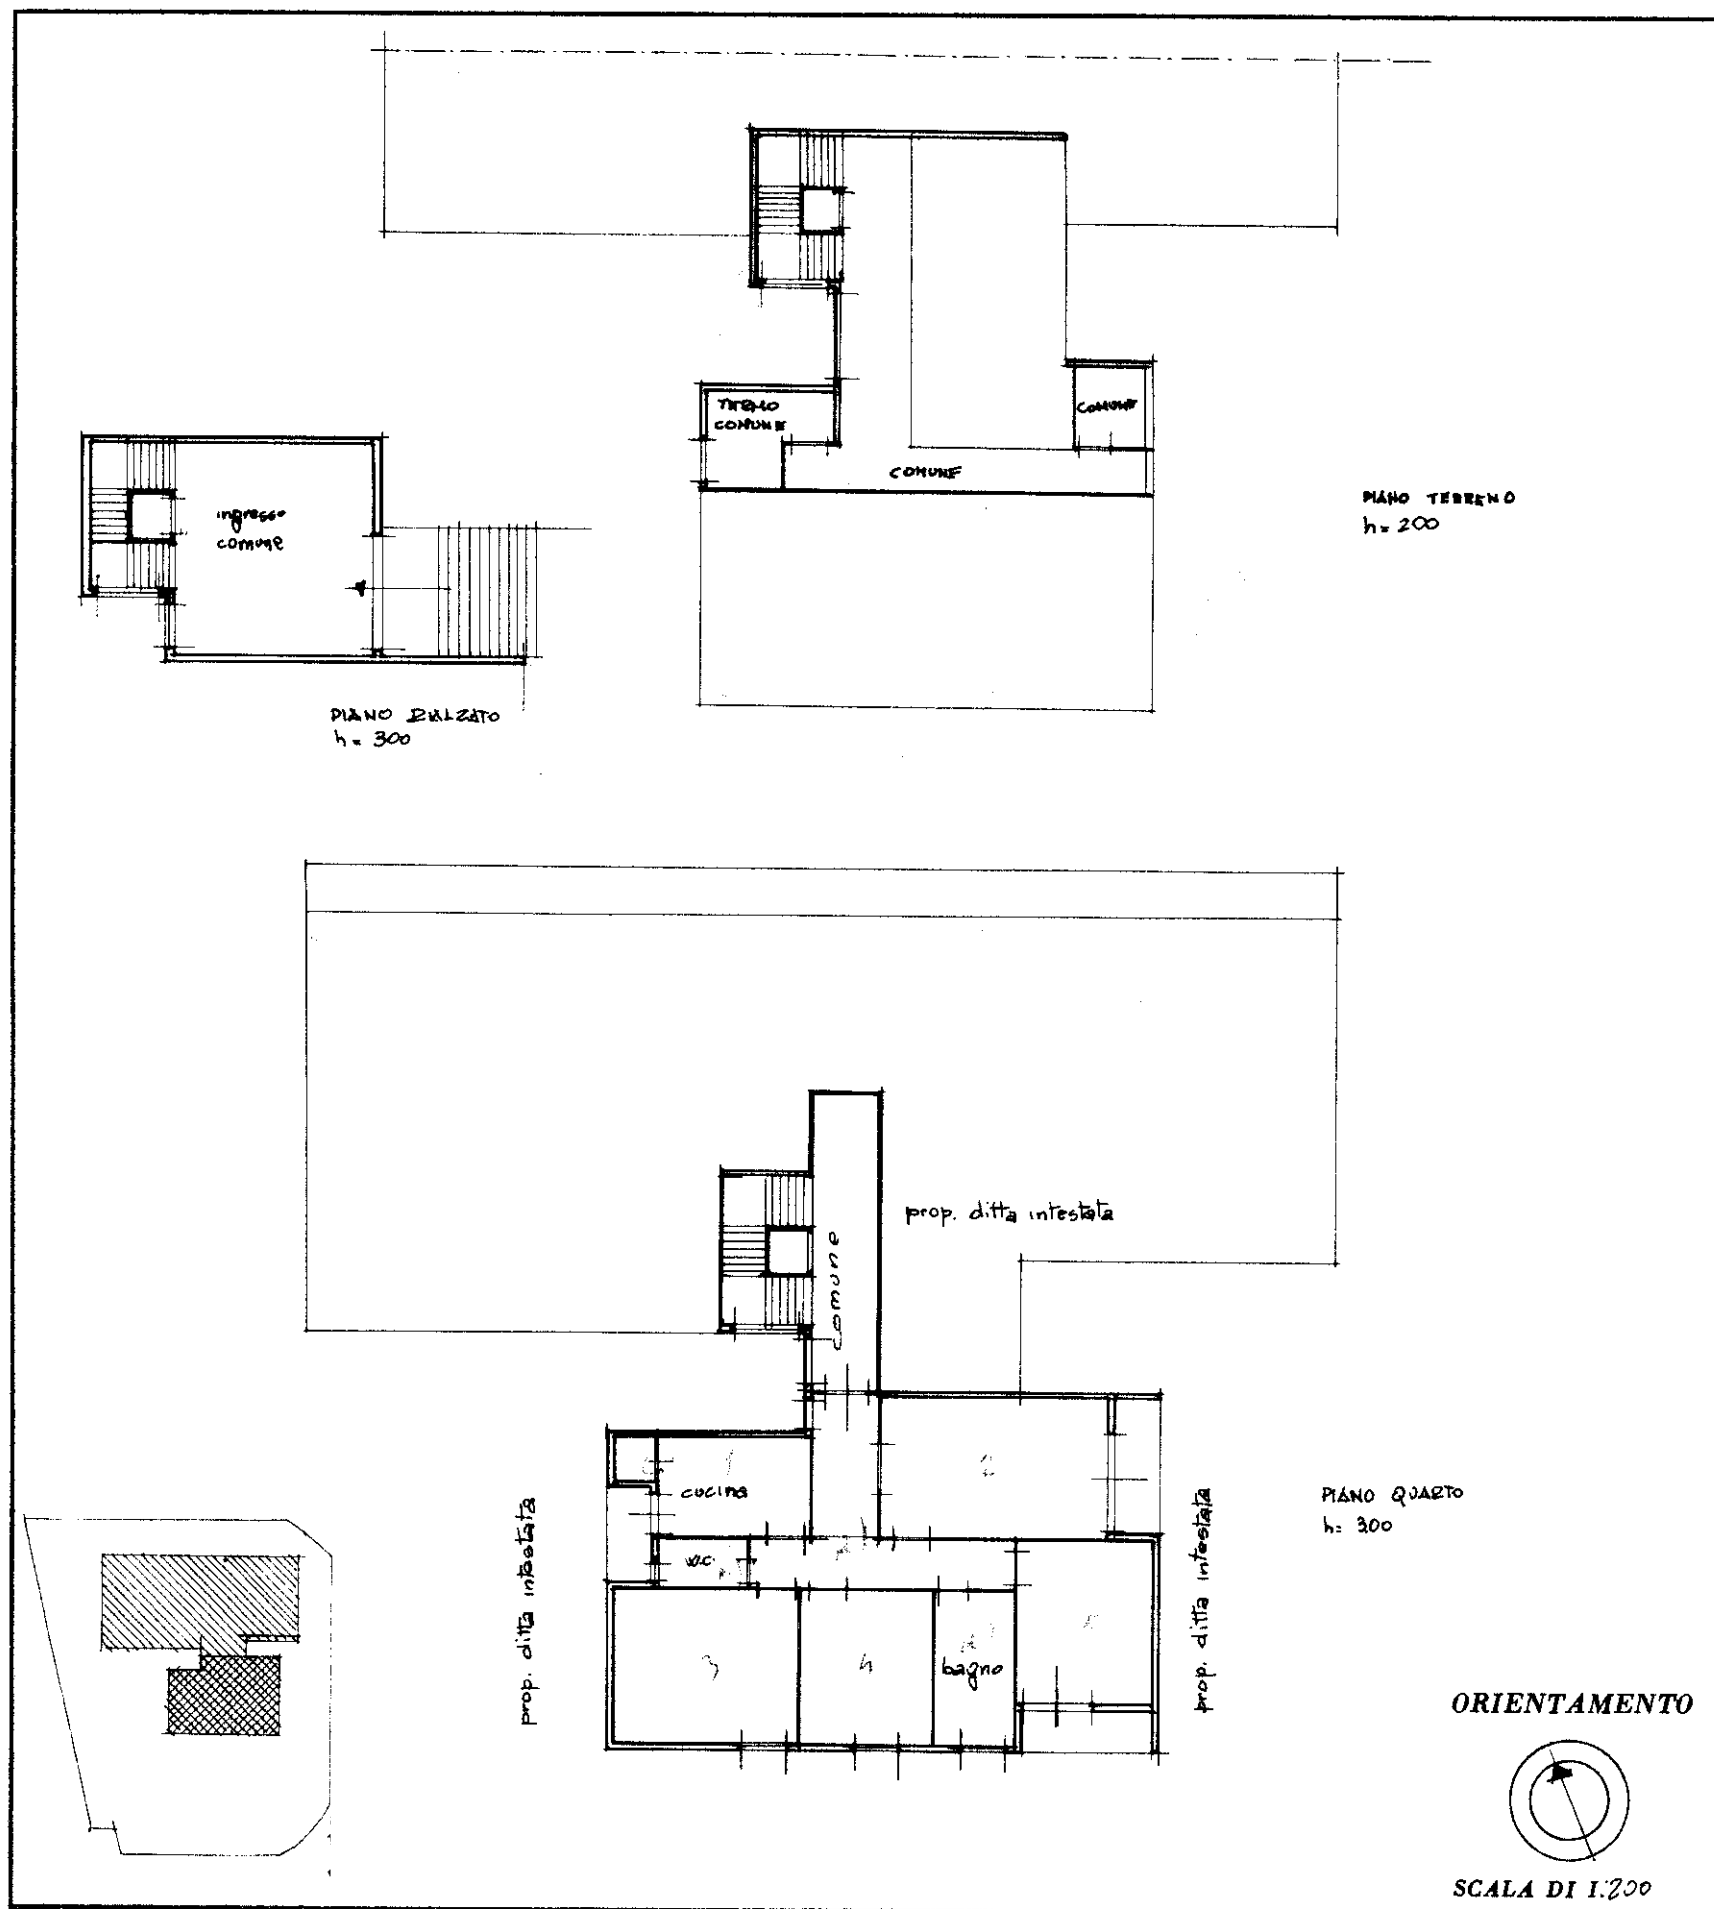

10 metri