

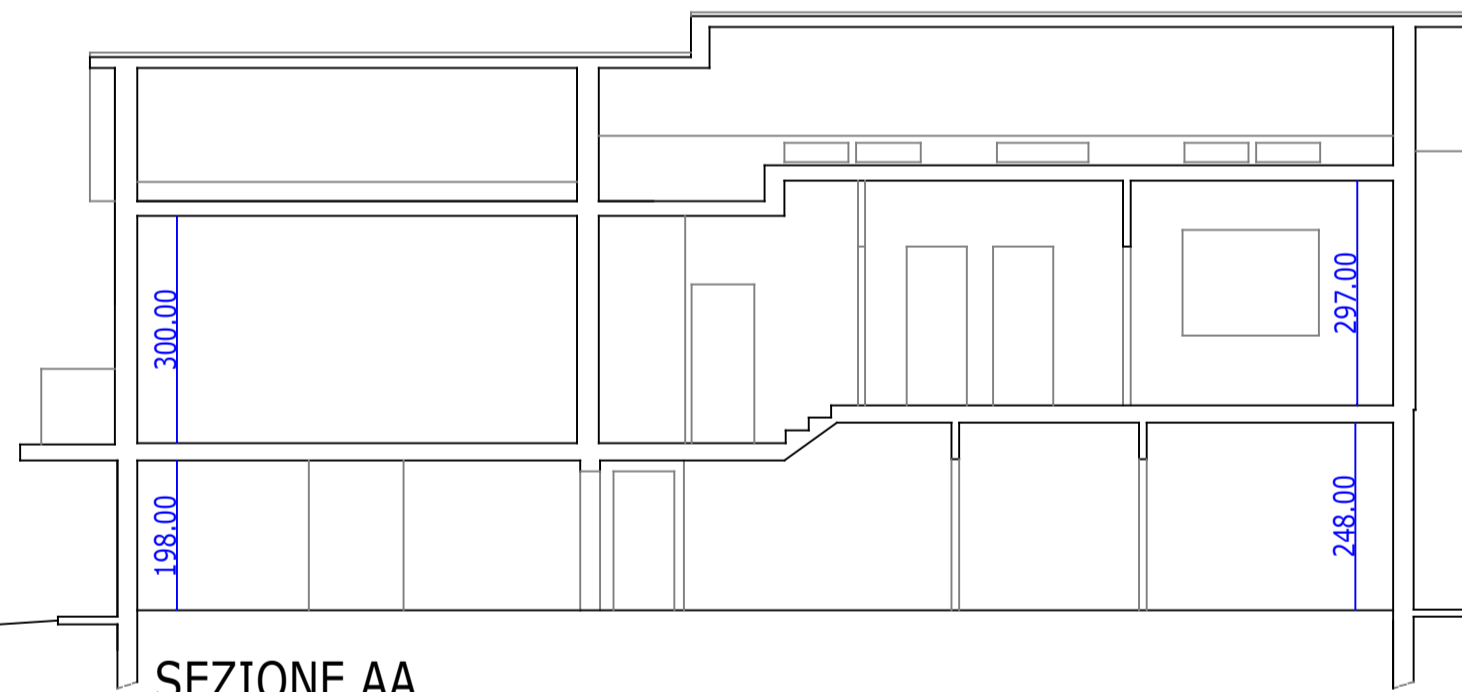
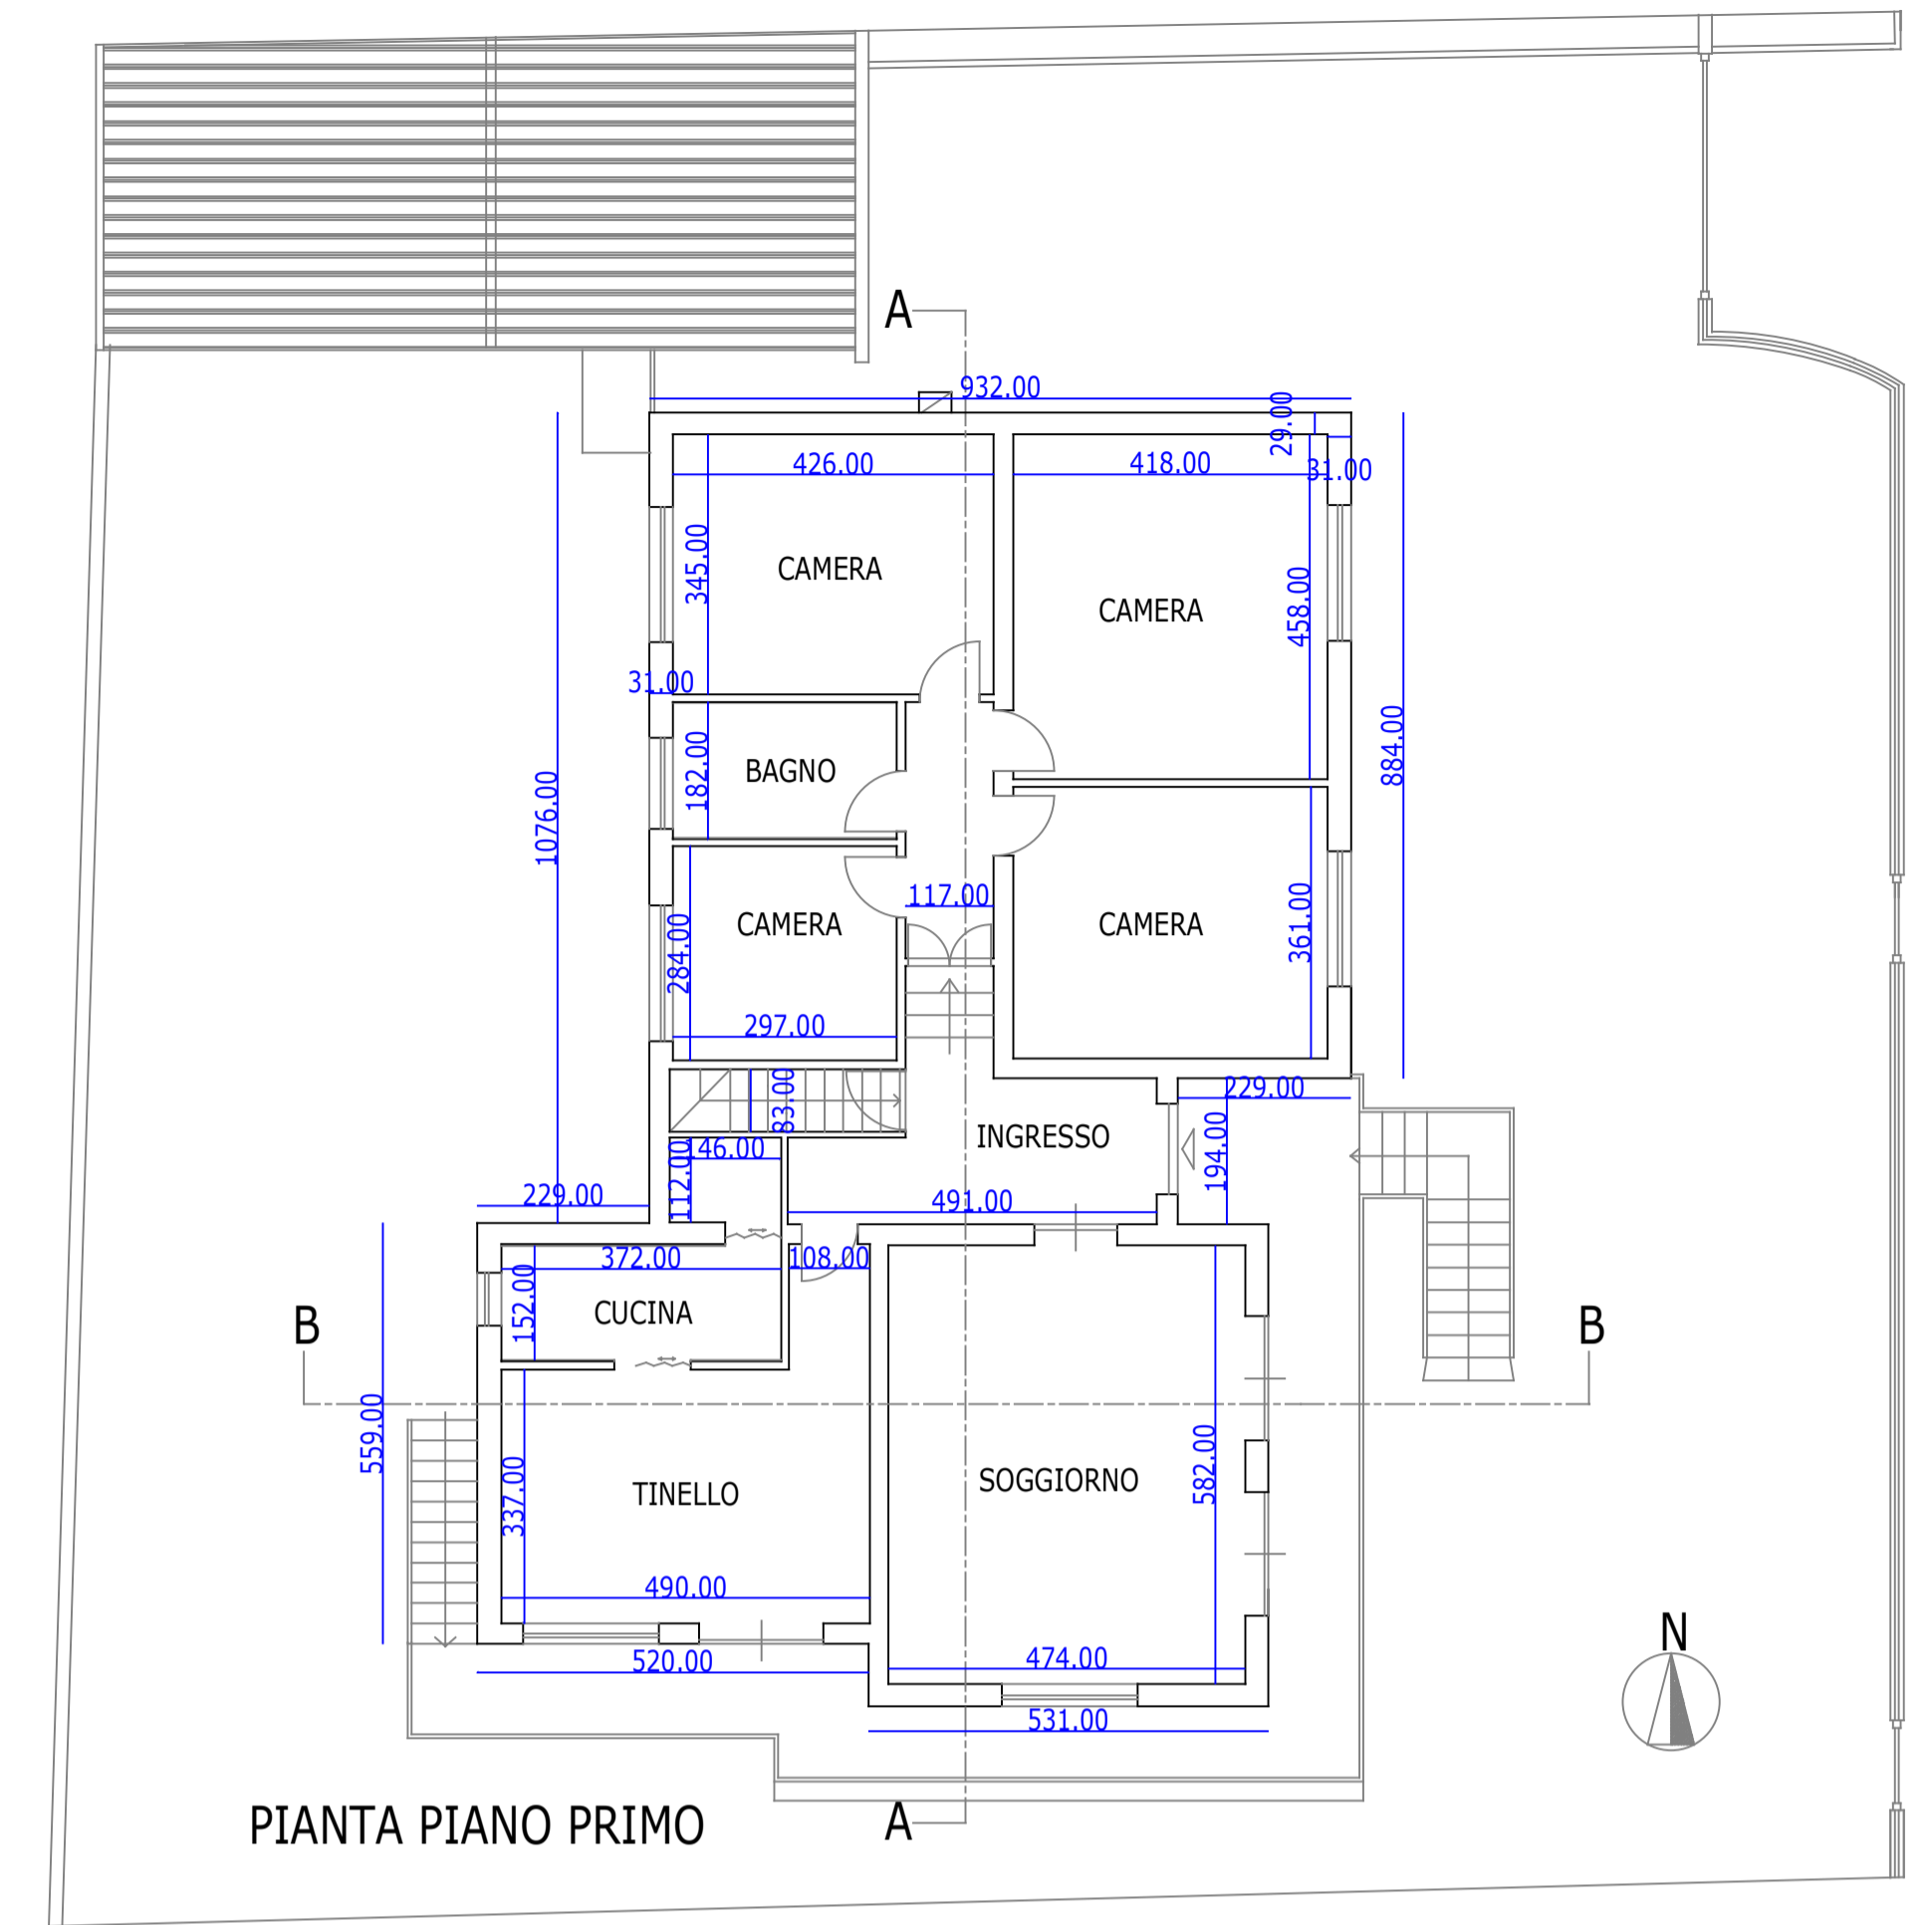



Sostituzione tavole per corretta resa grafica e inserimento recinzione

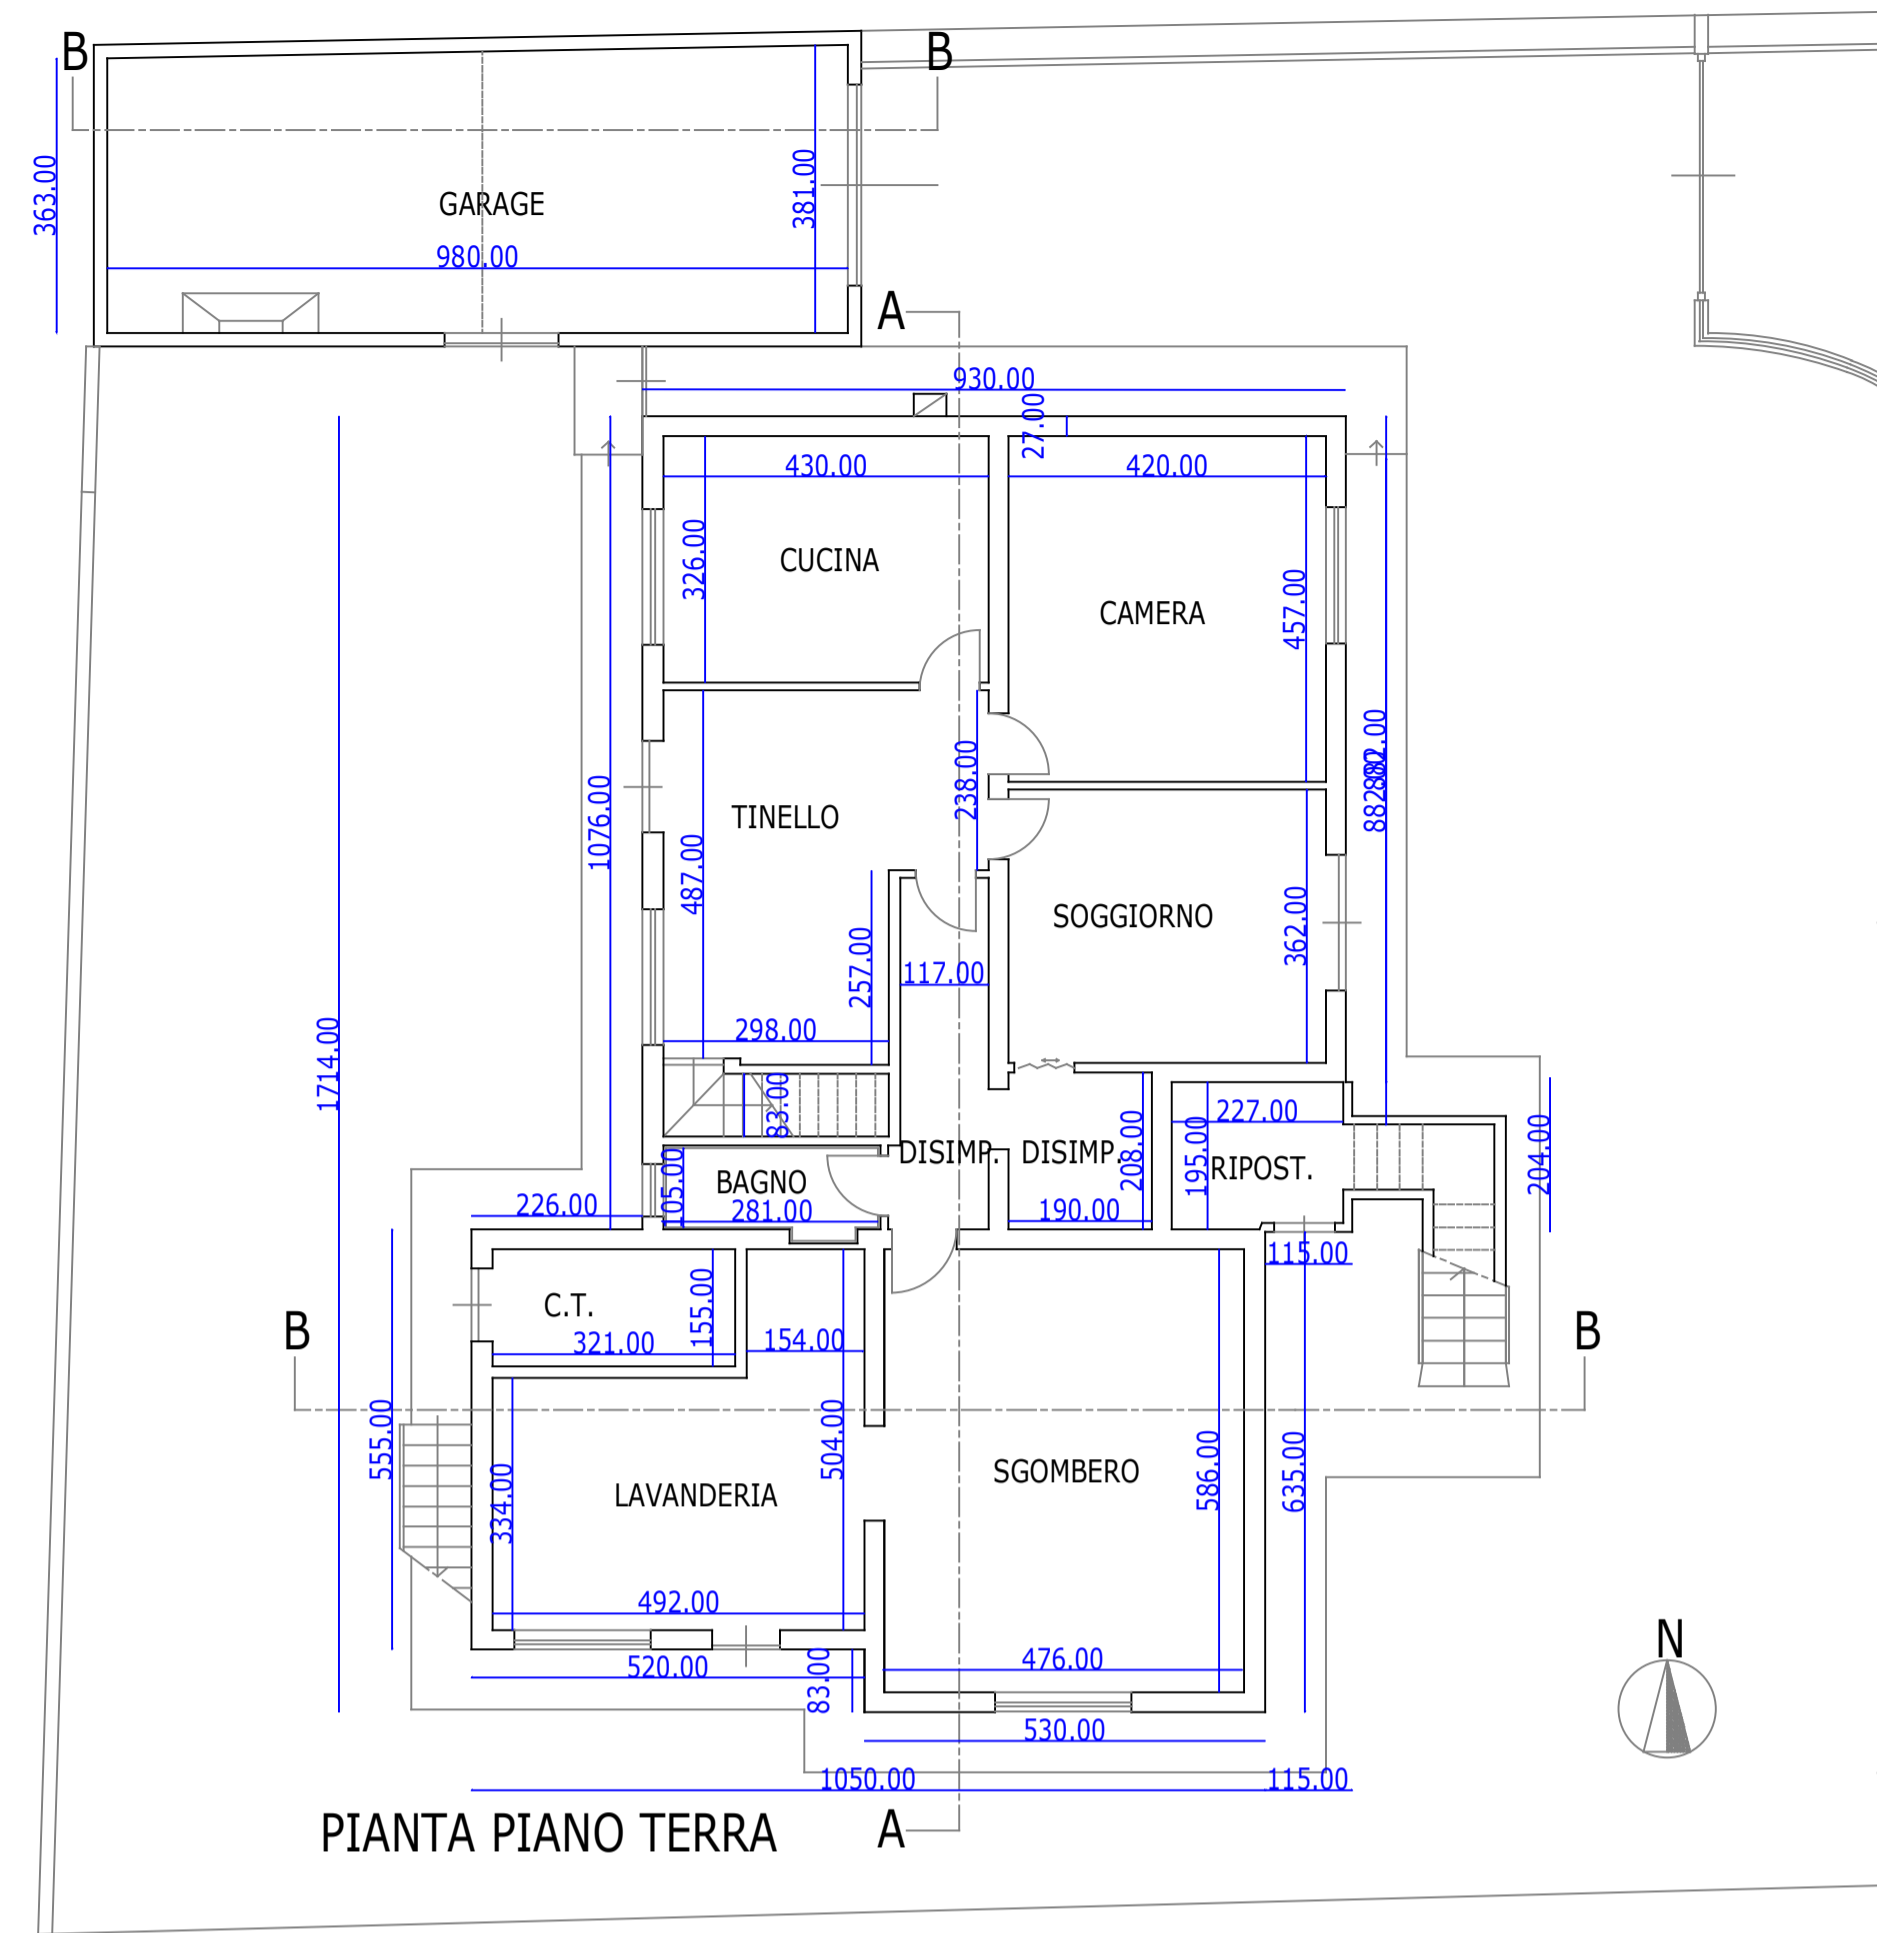


SEZIONE AA

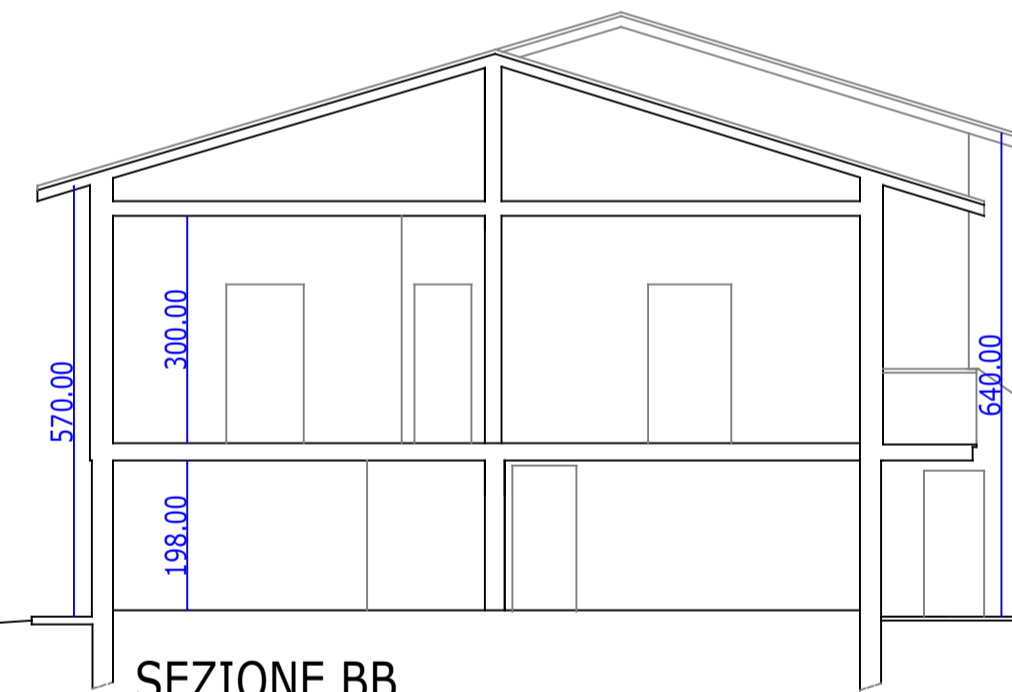

SEZIONE BB

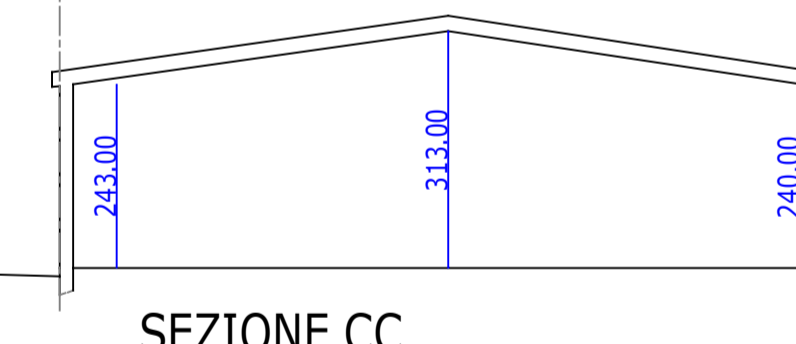

SEZIONE CC

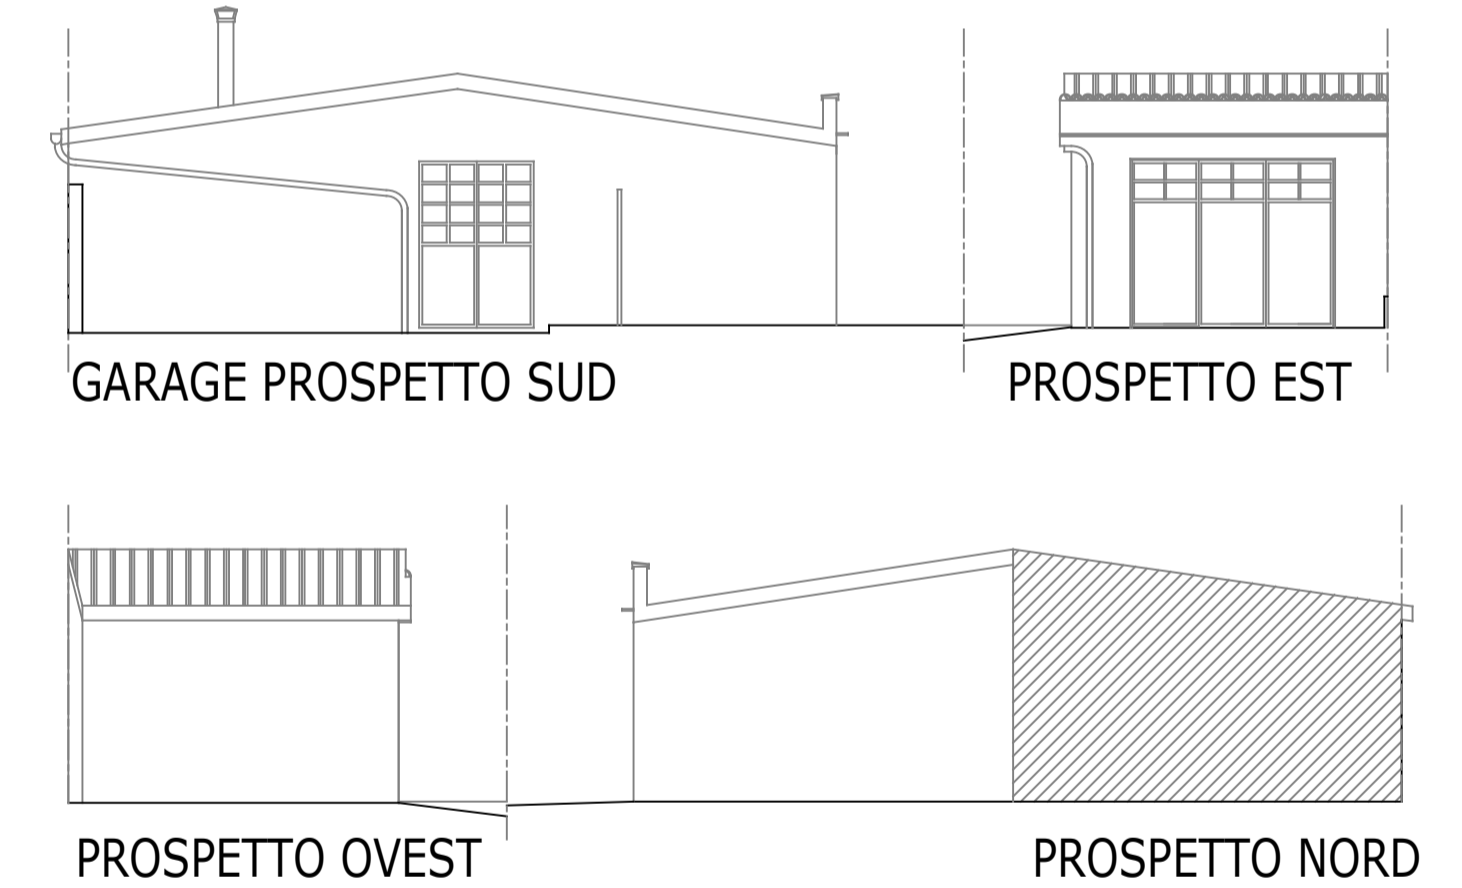

GARAGE PROSPETTO SUD

PROSPETTO EST

PROSPETTO OVEST


PROSPETTO NORD



PROSPETTO SUD




PROSPETTO EST

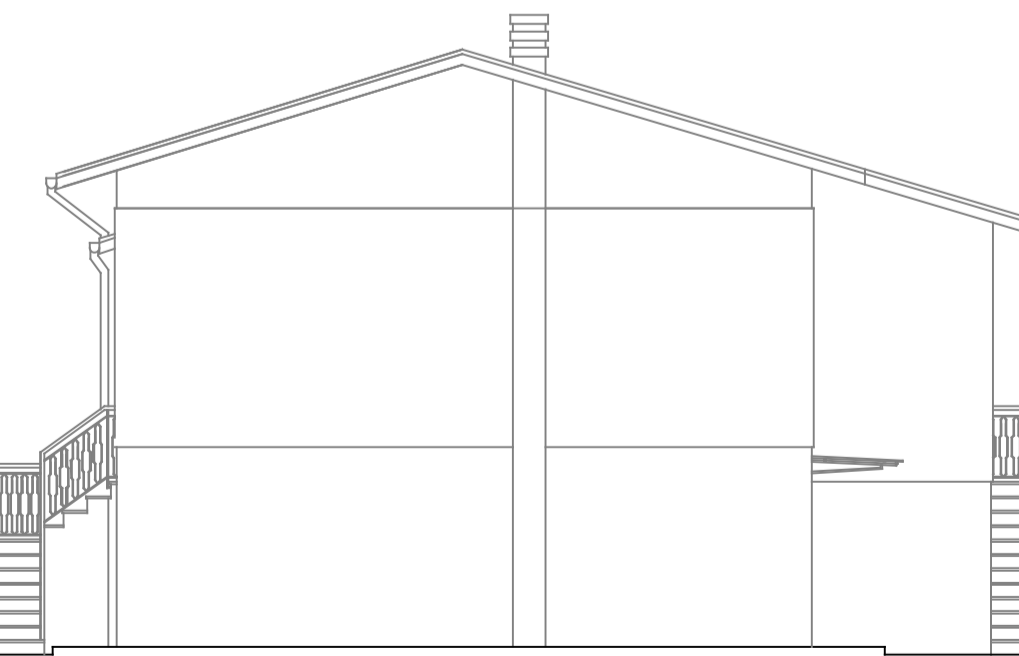

PROSPETTO NORD




PROSPETTO OVEST

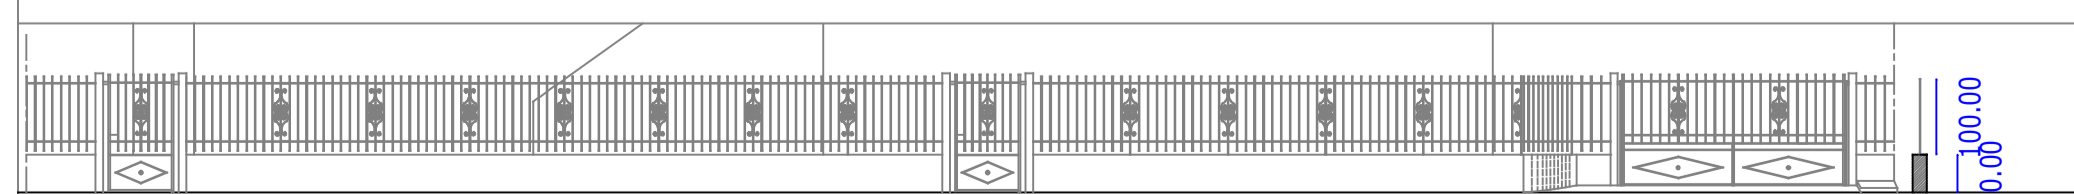


RECINZIONE LATO EST
(vista esterna)

SEZIONE-TIPO

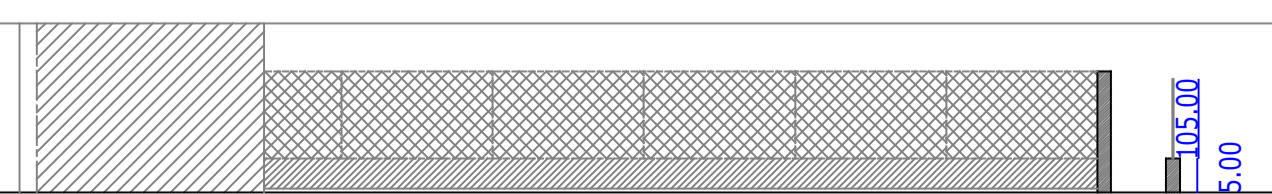


RECINZIONE LATO NORD
(vista interna)

SEZIONE-TIPO

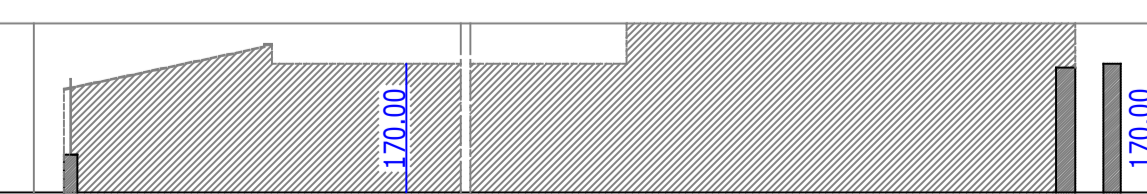

RECINZIONE LATO SUD
(vista interna)

SEZIONE-TIPO

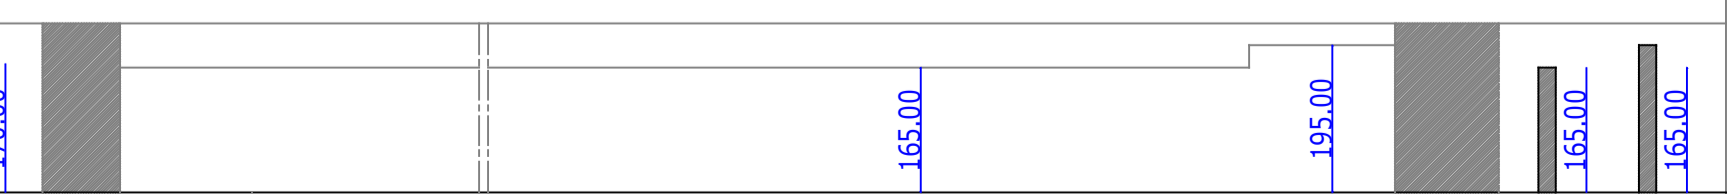

RECINZIONE LATO OVEST
(vista interna)

SEZIONI-TIPO